
RZUT PIĘTRA - SKALA 1:100

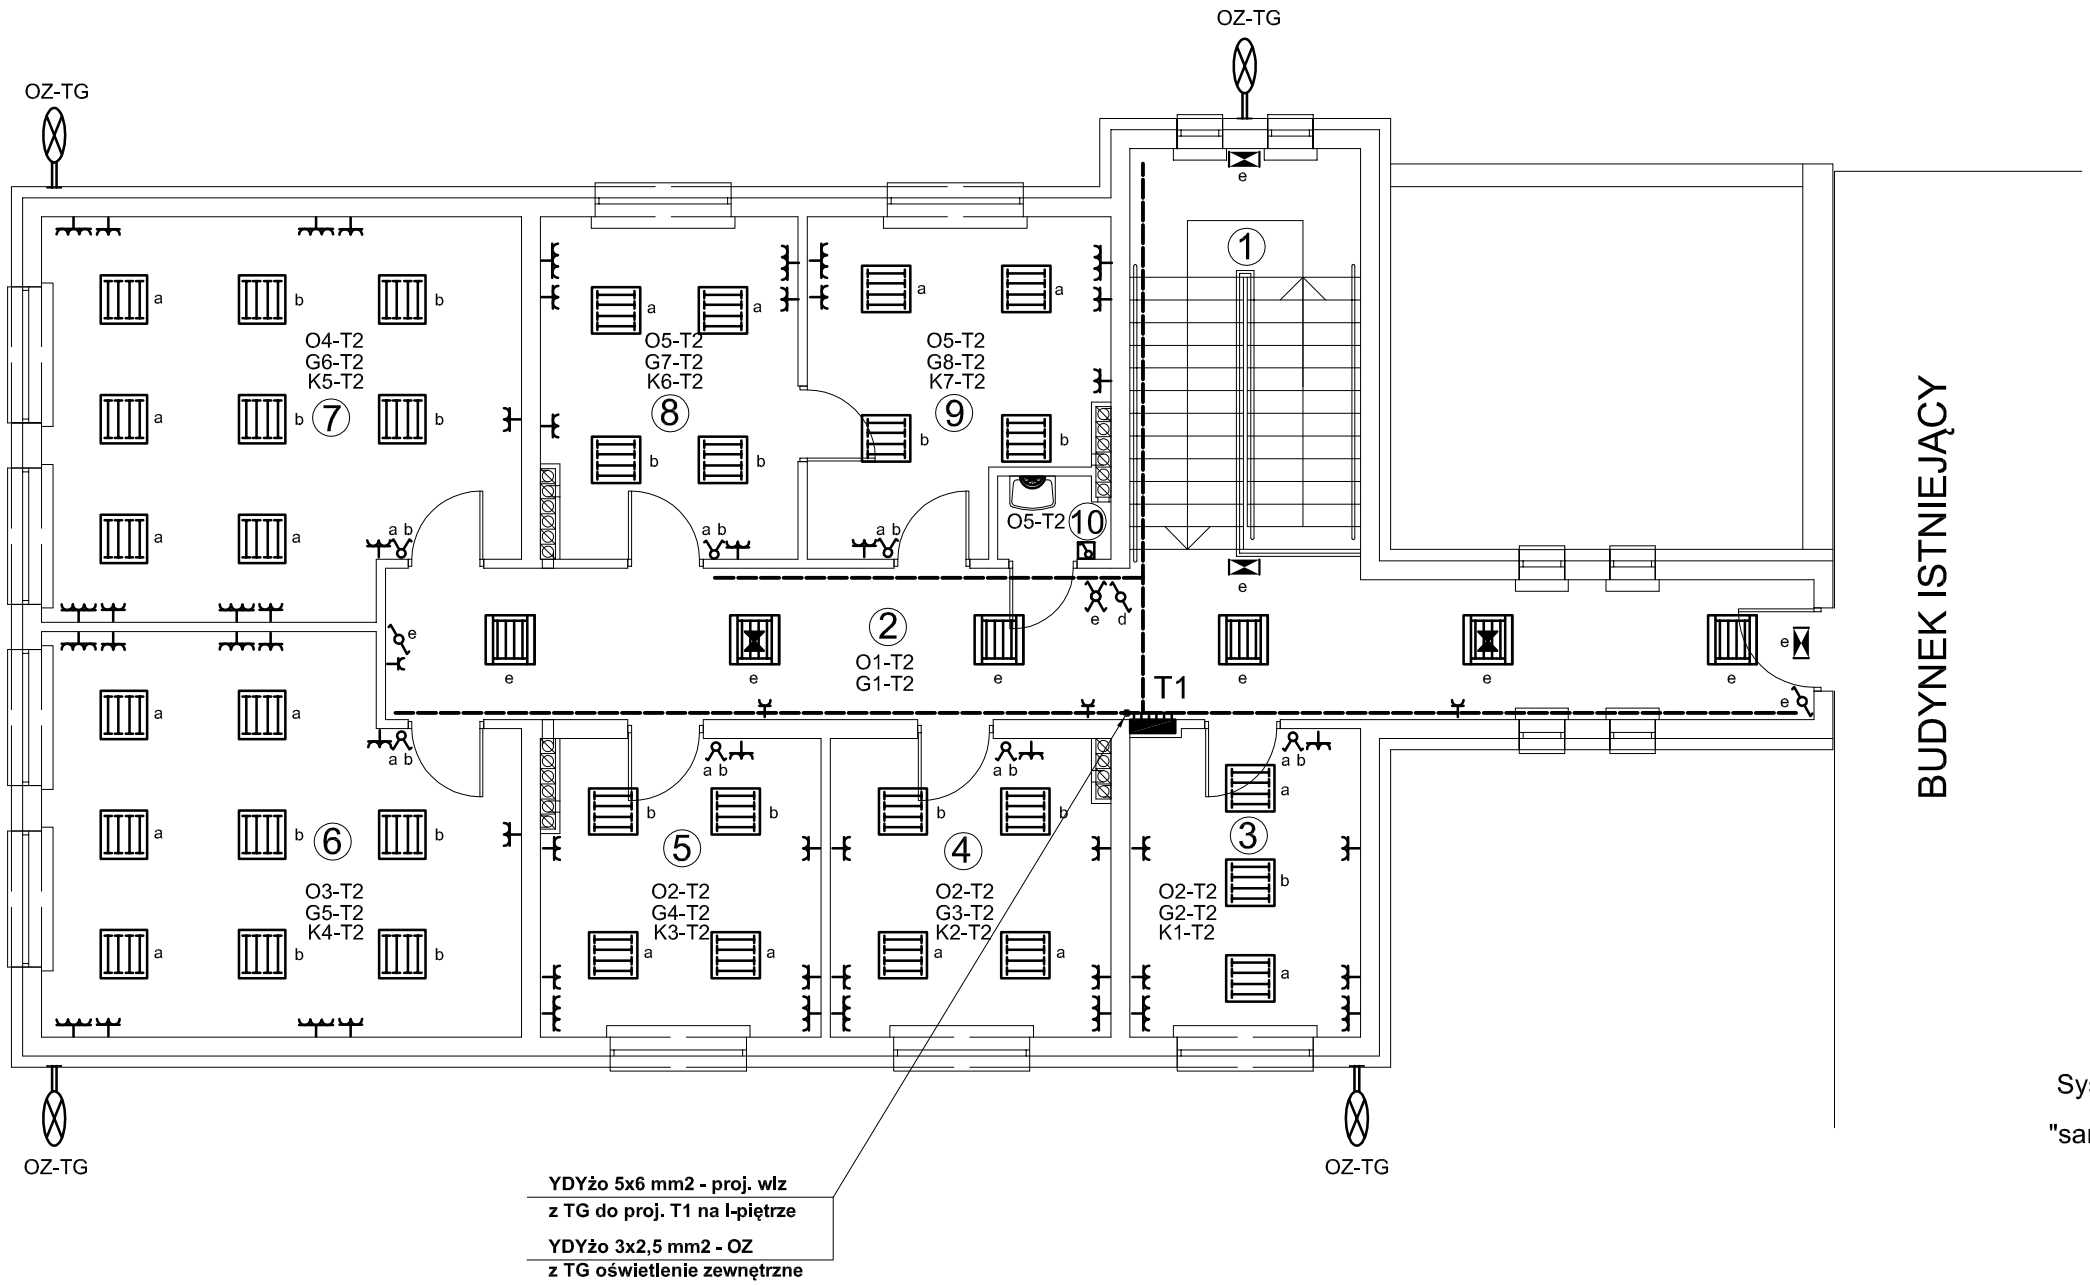

NR	POMIESZCZENIE
1	klatka schodowa
2	korytarz
3	pokój biurowy
4	pokój biurowy
5	pokój biurowy
6	pokój biurowy
7	pokój biurowy
8	pokój biurowy
9	pokój biurowy
10	pom. gospodarcze

System ochrony przy uszkodzeniu

"samoczynne wyłączenie zasilania"

Układ zasilania TN-S

400/230 V, 3~/N/PE, 50 Hz

INWESTOR:

ZARZĄD POWIATU SZYDŁOWIECKIEGO
26-500 SZYDŁOWIEC, PL. M. KONOPNICKIEJ 7

BIURO PROJEKTÓW:

BIURO USŁUG TECHNICZNYCH
MAREL-PROJEKT
ul. Traugutta 54/12 26-600 Radom
Tel./ Fax: (048) 362 35 35, E-mail: marelprojekt@poczta.onet.pl

OBIEKT:	STADIUM:	BRANŻA:
ROZBUDOWA BUD. POWIAT. URZĘDU PRACY SZYDŁOWIEC, UL. METALOWA 7 DZ. NR 969/17	**P.B.**	**ELEKTR.**
ELEMENT: INSTALACJE ELEKTRYCZNE RZUT PIĘTRA	SKALA: 1:100	NR PROJ.:
	NR ARCH.:	NR RYS.: **3E**

PROJEKTOWAŁ:	DATA I PODPIS:	SPRAWDZIŁ:	DATA I PODPIS:
techn. elektr. Krzysztof Krawczyk upr. bud. GP-III-7342/10/93	06.2008	mgr inż. Artur Metlerski upr. bud. GP-III-7342/73/91	06.2008

ALL RIGHTS RESERVED
WSZYSTKIE PRAWA AUTORSKIE SĄ ZASTRZEŻONE