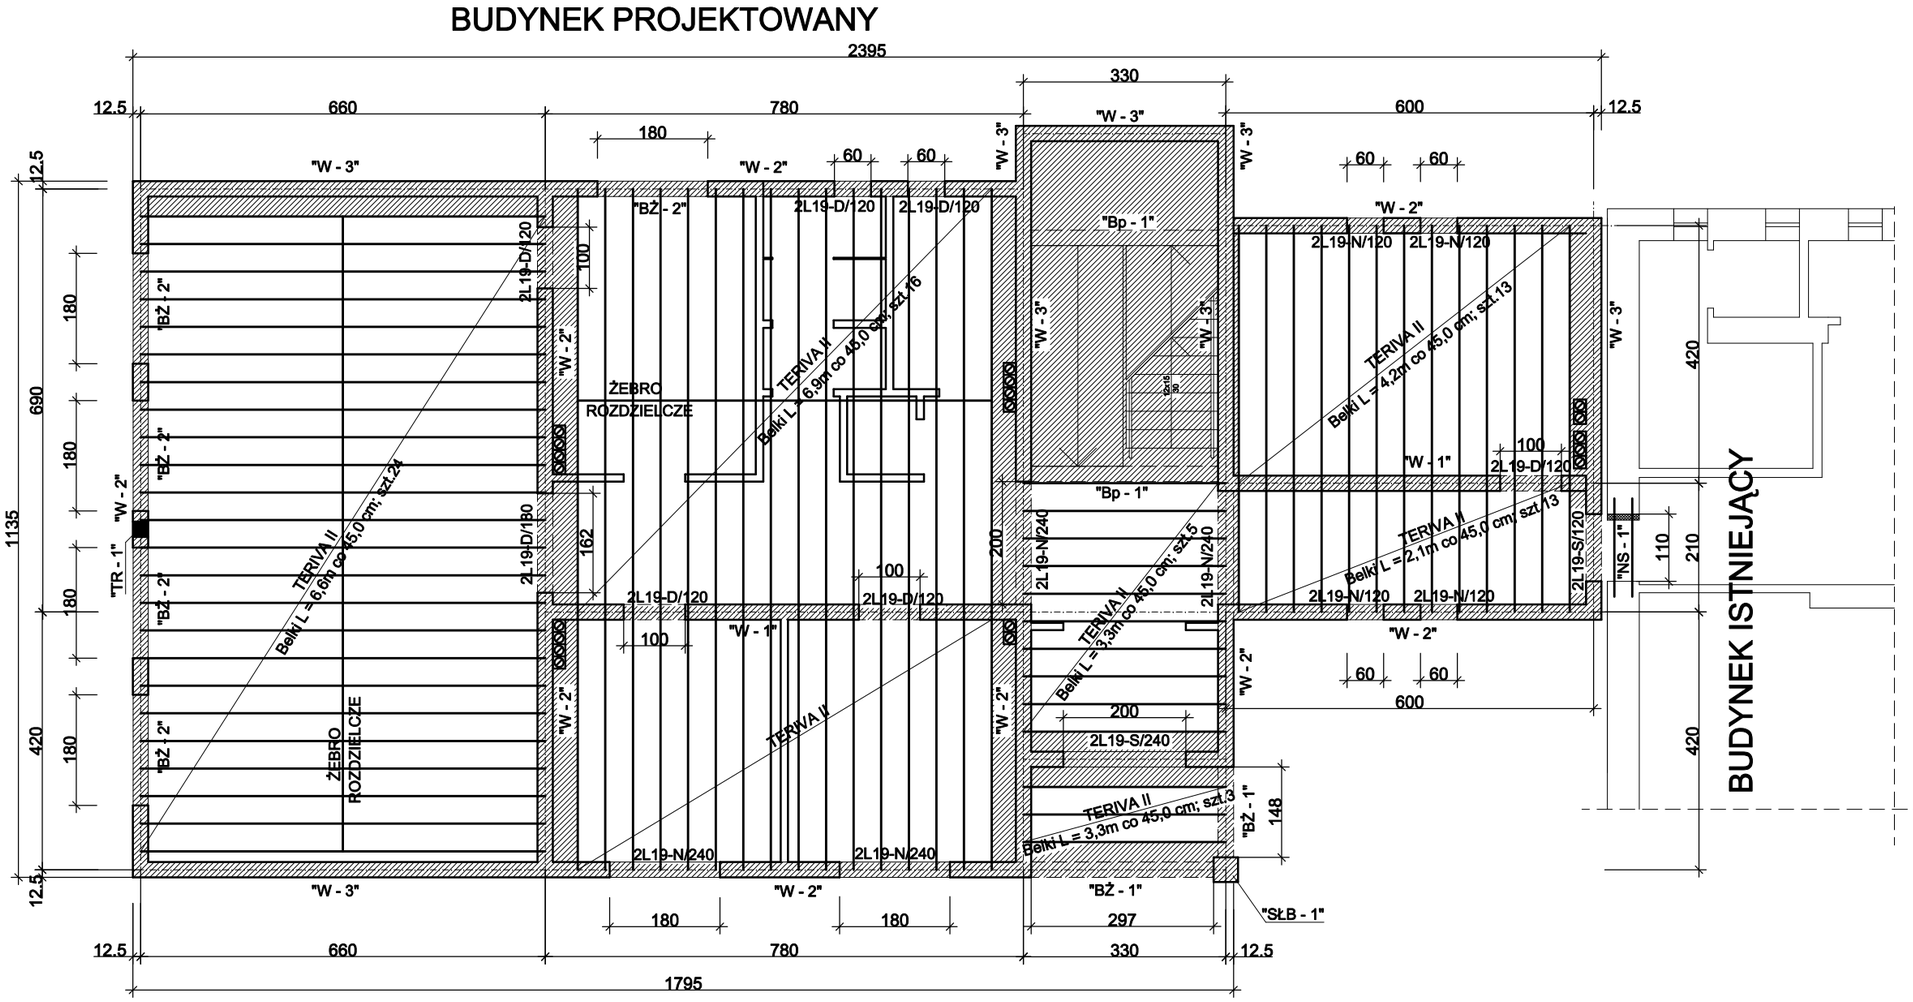


TABELA UZGODNIEŃ MIĘDZYBRANŻOWYCH			
UZGODNIONO	data	nazwisko	podpis
architektura	06.2007r.	mgr inż. arch. Witold Malmon	
konstrukcje	06.2007r.	inż. Tadeusz Sokołowski	
instal. wod.-kan.	06.2007r.	mgr inż. Marek Lis	
instal. c.o.	06.2007r.	mgr inż. Marek Lis	
instal. went. mech.	06.2007r.	mgr inż. Marek Lis	
instal. elektr.	06.2007r.	techn. Krzysztof Krawczyk	

INWESTOR:

STAROSTWO POWIATOWE W SZYDŁOWCU

BIURO PROJEKTÓW:

PRACOWNIA PROJEKTOWA KONSTRUKCJI BUDOWLANEJ

Antoniówka 104D 26-600 Jedlnia Letnisko
Tel.: (048) 381 71 09, E- mail: prakon@poczta.fm

OBIEKT:	STADIUM:	BRANŻA:
BUDYNEK BIUROWY URZĘDU PRACY	**P. B-W.**	**KONSTR.**
ELEMENT: **Rozplanowanie elementów konstrukcyjnych w poz. parteru**	SKALA: **1:100**	NR PROJ:
	NR ARCH:	NR RYS: **3.**

PROJEKTOWAŁ:	DATA I PODPIS:	SPRAWDZIŁ:	DATA I PODPIS:
inż. Tadeusz Sokołowski upr. bud. WBP-II-K-8386/108/79	04. 2008 r	mgr inż. Krzysztof Wicherek upr. bud. UAN-II-8386/97/86	04. 2008 r

ALL RIGHTS RESERWED
WSZYSTKIE PRAWA AUTORSKIE SĄ ZASTRZEŻONE