
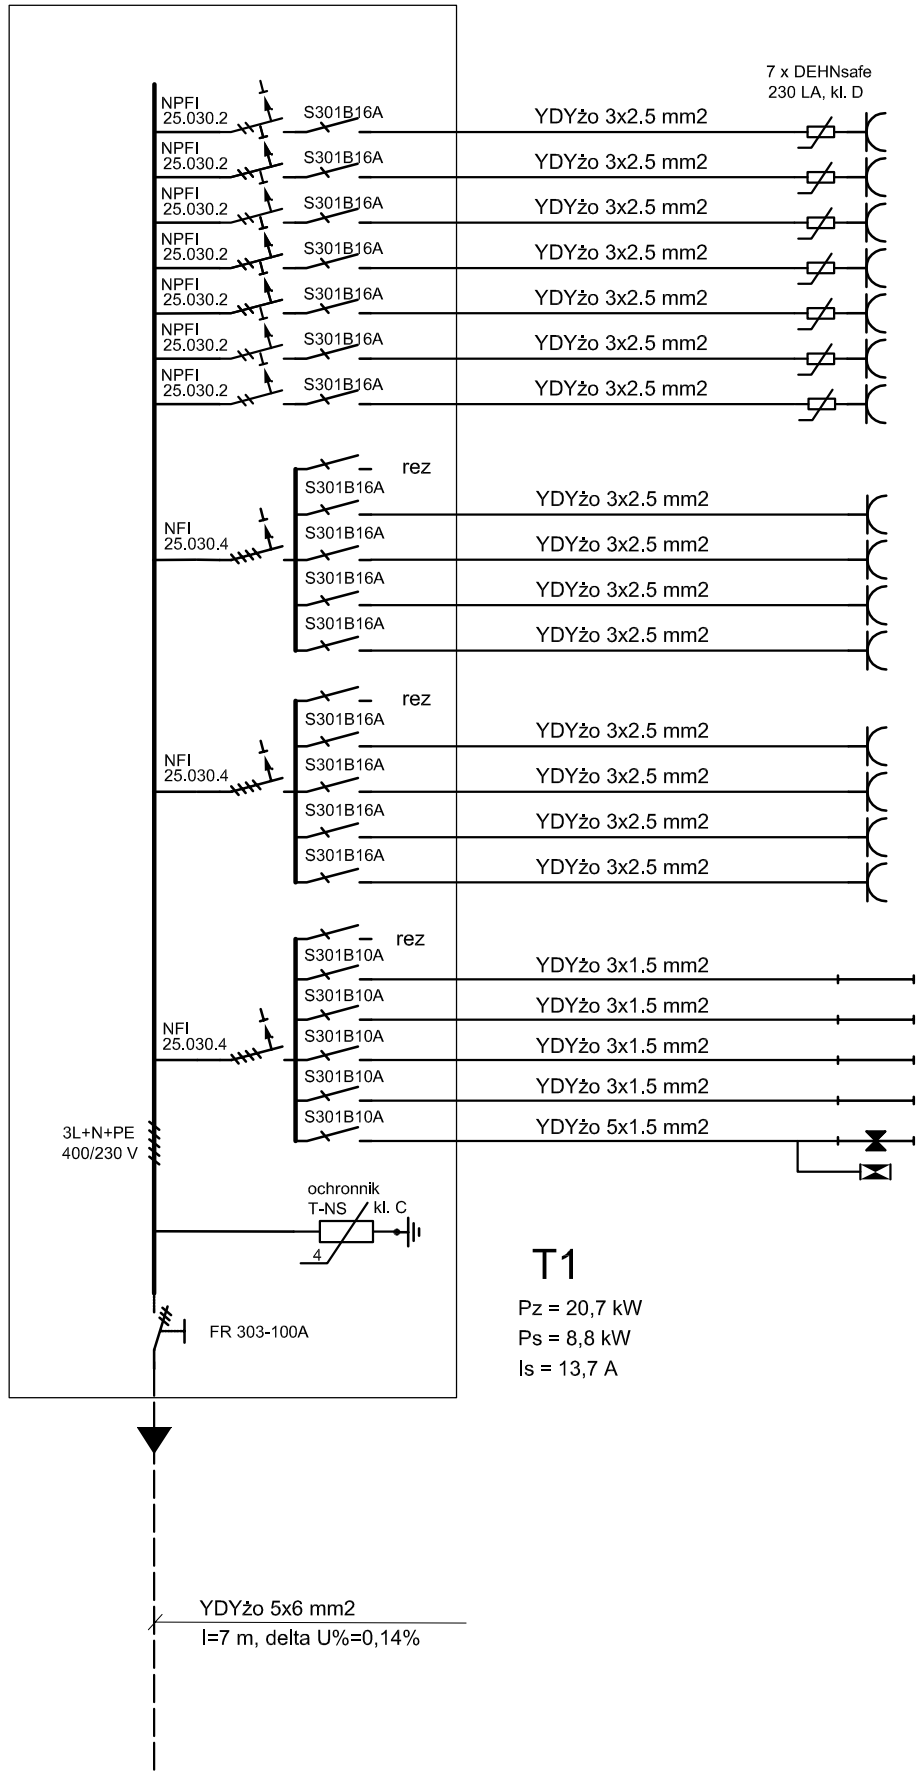


Moc	Nr pom.	Oznaczenie obwodu
1,0 kW	9	K7
1,0 kW	8	K6
1,5 kW	7	K5
1,5 kW	6	K4
1,0 kW	5	K3
1,0 kW	4	K2
1,0 kW	3	K1
1,0 kW	9	G8
1,0 kW	8	G7
1,2 kW	7	G6
1,2 kW	6	G5
1,0 kW	5	G4
1,0 kW	4	G3
1,0 kW	3	G2
1,0 kW	2	G1
0,9 kW	8-10	O5
0,8 kW	7	O4
0,8 kW	6	O3
1,1 kW	3; 4; 5	O2
0,7 kW	1; 2	O1

T1

Pz = 20,7 kW
Ps = 8,8 kW
Is = 13,7 A

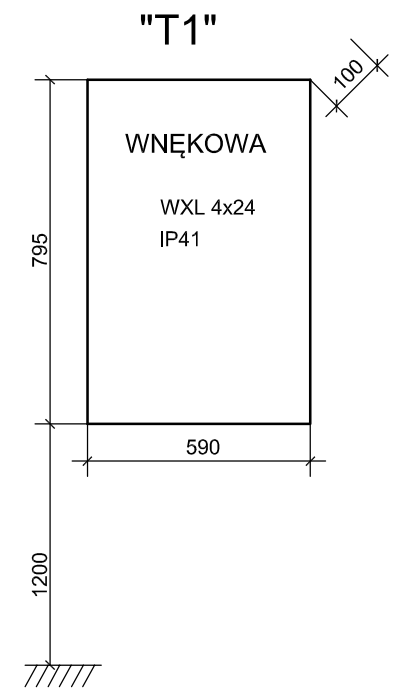

System ochrony przy uszkodzeniu
"samoczynne wyłączenie zasilania"
Układ zasilania TN-S
400/230 V, 3~/N/PE, 50 Hz

INWESTOR:
ZARZĄD POWIATU SZYDŁOWIECKIEGO
26-500 SZYDŁOWIEC, PL. M. KONOPNICKIEJ 7

BIURO PROJEKTÓW: M BIURO USŁUG TECHNICZNYCH
MAREL-PROJEKT
ul. Traugutta 54/12 26-600 Radom
Tel./ Fax: (048) 362 35 35, E-mail: marelprojekt@poczta.onet.pl

OBIEKT:	STADIUM:	BRANŻA:
ROZBUDOWA BUD. POWIAT. URZĘDU PRACY SZYDŁOWIEC, UL. METALOWA 7 DZ. NR 969/17	**P.B.**	**ELEKTR.**
ELEMENT: SCHEMAT ZASILANIA TABLICA T1	SKALA: -	NR PROJ.:
	NR ARCH.:	NR RYS.: **7E**

PROJEKTOWAŁ:	DATA I PODPIS:	SPRAWDZIŁ.:	DATA I PODPIS:
tech. elektr. Krzysztof Krawczyk upr. bud. GP-III-7342/10/93	06.2008	mgr inż. Artur Metlerski upr. bud. GP-III-7342/73/91	06.2008

ALL RIGHTS RESERVED
WSZYSTKIE PRAWA AUTORSKIE SĄ ZASTRZEŻONE