


Obudowa RWN 4x12

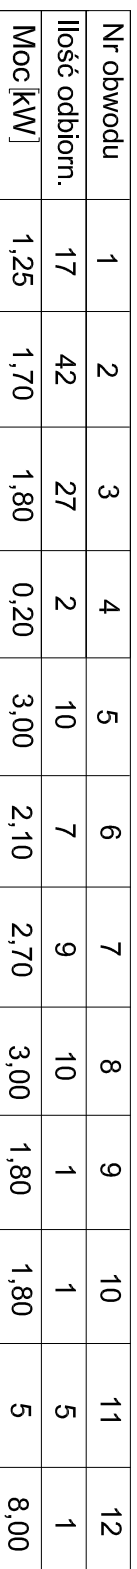

2. Aparatura firmy Moeller

$$|s|=19,7 A$$

W SZELKIE PRAWA ZASTRZEŻONE

WSZELKIE PRAWA ZASTRZEŻONE			
ZLECENIODAWCA: POMAT SZYDŁOWECKI reprezentowany przez Zarząd Powiatu, pl. M. Konopnickiej 7, 26-500 Szydłowiec		IMIĘ I NAZWISKO inż. Janusz Waldon	
OBIEKT: BUDYNEK PRZYGODNI REJONOWEJ W SZYDŁOWCU SZYDŁOWEC, UL. STASZICA,		PROJEKTOWAŁ: inż. Janusz Waldon	
TYTUŁ: PROJEKT PRZEBUDOWY I ROZBUDOWY BUDYNKU PRZYGODNI REJONOWEJ PRZY UL. STASZICA W SZYDŁOWCU		ASYSTENT PROJ.: Tomasz Waldon	
TREŚĆ RYSUNKU: SCHEMAT TABLICY T1-1		OPRACOWAŁ: inż. Zygmunt Chojnacki	
		SPRAWDZIŁ: inż. Witold Wojciechowski	
		NADZORUJĄCY: PR-343-2/2010	
		NADZORUJĄCY: GP 1003	
		STADIUM: PROJEKT WYKONAWCZY	
		DATA: MAJ 2010	
		BRAZKA: ELEKTRYCZNA	
		NADZORUJĄCY: E-011	