INSTALACJA CENTRALNEGO OGRZEWANIA
-RZUT PIĘTRA
Skala 1:100

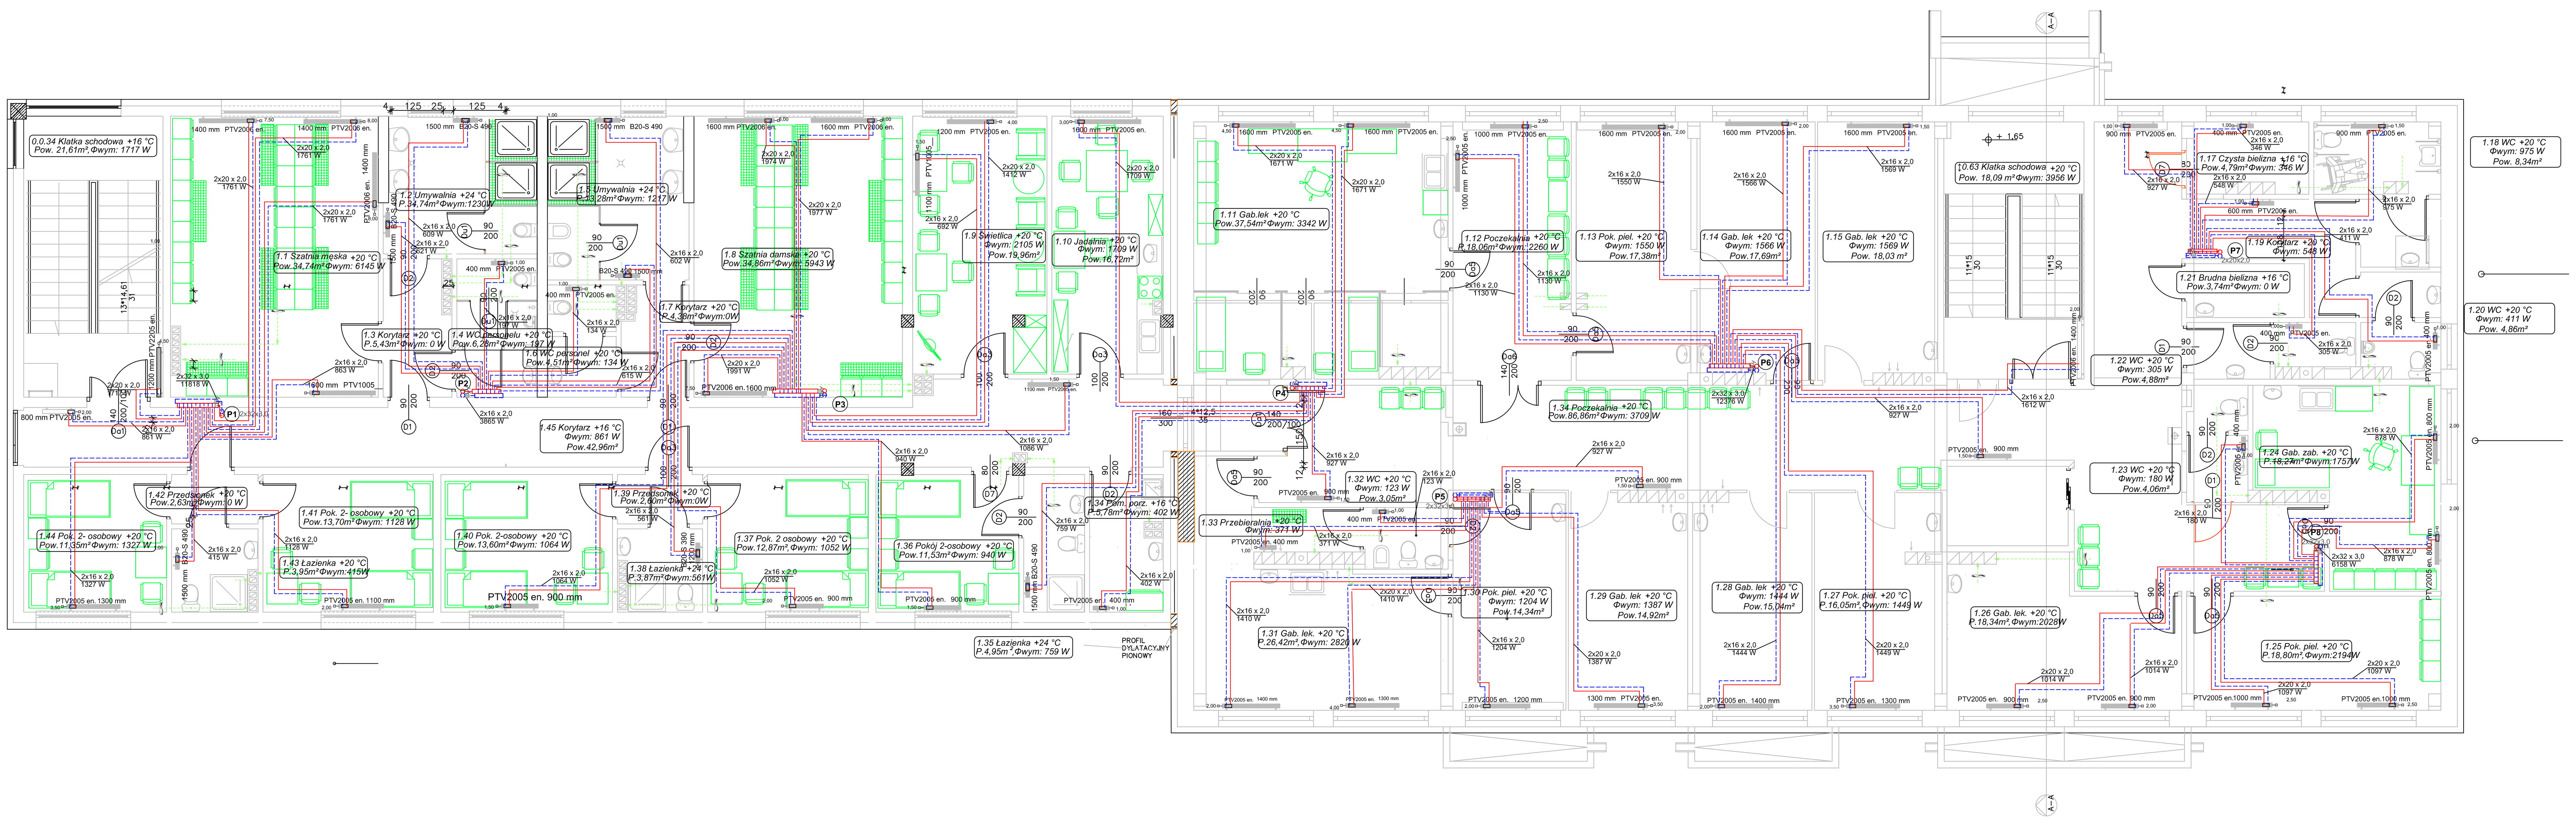

LEGENDA:

-grzejnik Kermi łazienkowy

-grzejnik higieniczny Kermi

PTV 1000mm 2005 – wysokość, typ, długość, V-grzejnik zaworowy, T-seria, P-gładki

Przewody zasilające

Przewody powrotne

-przewody rozprowadzające prowadzone w posadzce

-główne poziomy prowadzone pod stropem

Średnica / Strumień ciepła

P1 - pion zasilający i powrotny instalacji c.o.

-rozdzielacz mieszkaniowy w szafce podtynkowej

-zawór podpionowy STROMAX - R

-zawór odcinający STROMAX - D

W S Z E L K I E P R A W A Z A S T R Z E Ż O N E				
ZLECENIODAWCA: POWIAT SZYDŁOWIECKI reprezentowany przez Zarząd Powiatu; pl. M.Konopnickiej 7; 26-500 Szydłowiec		IMIĘ I NAZWISKO	NUMER UPRAWNIEŃ:	PODPIS:
OBIEKT: BUDYNEK PRZYCHODNI REJONOWEJ W SZYDŁOWCU SZYDŁOWIEC, ul. STASZICA; dz. nr 5758/1; 5758/2; 5759/107; 5759/108; 5757/32	PROJEKTOWAŁ:	mgr inż. Iwona Zalińska	SWK-0057/POOS/07	
TYTUŁ: PROJEKT PRZEBUDOWY I ROZBUDOWY BUDYNKU PRZYCHODNI REJONOWEJ PRZY UL. STASZICA W SZYDŁOWCU	OPRACOWAŁ:	mgr inż. Dorota Nowacka		
		mgr inż. Tomasz Musiał		
		inż. Andrzej Koryciński		
	SPRAWDZIŁ:	mgr inż. Marcin Kochel	SWK-0123/POOS/07	
TREŚĆ RYSUNKU: INSTALACJA C.O. – RZUT PIĘTRA	NUMER UMOWY: PR-343-2/2010	NUMER PROJEKTU: GP 1003	STADIUM: PROJEKT BUDOWLANO-WYKONAWCZY	SKALA: 1:100
ARVI GLIWICE Sp. z o.o. WIELOBRANŻOWE TOWARZYSTWO PROJEKTOWO – PRODUKCYJNE 44-100 GLIWICE ul. WROCŁAWSKA 6, TEL/FAX +32 331 36 90, 775 09 30	DATA: MAJ 2010		BRANŻA: C.O.	NUMER RYSUNKU: CO.06