


Szegół schodków Poz.4

skala 1:20

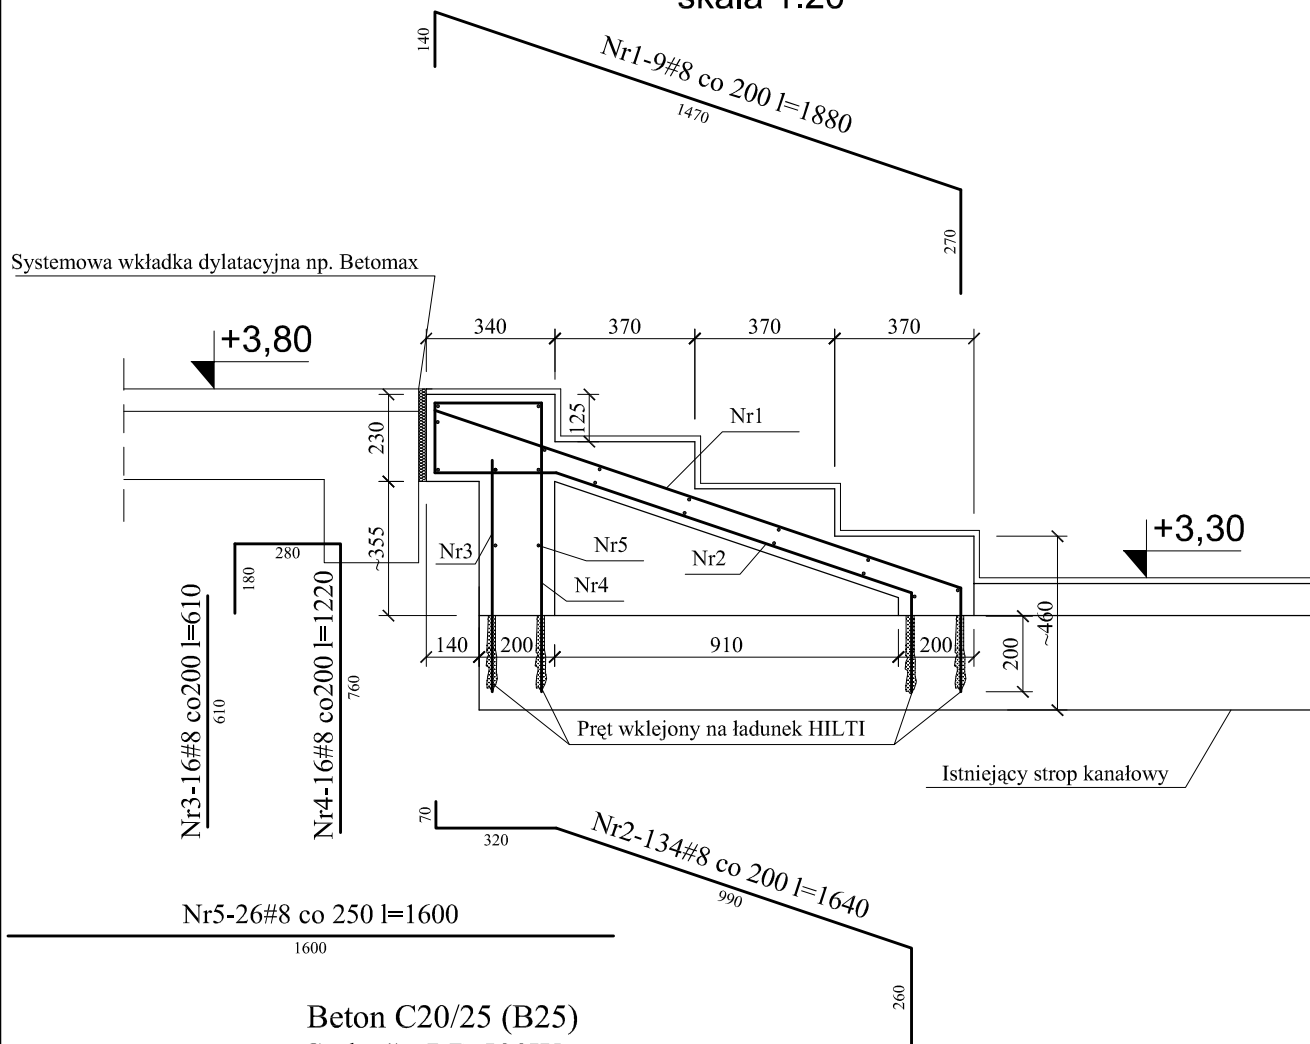

Beton C20/25 (B25)

Stal: # - RB 500W

Otulina pręta:


20mm

UWAGI:

1. Rysunki rozpatrywać łącznie z rysunkami pozostałych branż.
2. Beton zagęszczać mechanicznie i pielęgnować w czasie dojrzewania.
3. Stosować otulinę 2cm poprzez wkładki dystansowe.
4. Pręty zakotwić za pomocą ładunków HILTI.
5. Stosować pręty montażowe Ø 8 co 25 cm.
6. Wymiary sprawdzić ze stanem rzeczywistym, w razie różnic poziomów należy poinformować projektanta.

Nr	Ilość [szt]	Śred [mm]	Dług [mm]	#8 [m]	UWAGI
1	9	#8	1880	16,92	
2	9	#8	1640	14,76	
3	9	#8	610	5,49	
4	9	#8	1220	10,98	
5	26	#8	1600	41,60	
RAZEM wg średnic [m]				89,75	
MASA 1mb [kg/m]				0,395	
RAZEM wg średnic [kg]				35,45	
RAZEM wg gat. stali [kg]				35,45	

W SZELKIE PRAWA ZASTRZEŻONE

ZLECENIODAWCA: POWIAT SZYDŁOWIECKI reprezentowany przez Zarząd Powiatu; pl. M.Konopnickiej 7; 26-500 Szydłowiec OBIEKT: <u>BUDYNEK PRZYCHODNI REJONOWEJ W SZYDŁOWCU</u> SZYDŁOWIEC; ul. STASZICA; TYTUŁ: <u>dz. nr 5758/1; 5758/2; 5759/107; 5759/108; 5757/32</u> PROJEKT PRZEBUDOWY I ROZBUDOWY BUDYNKU PRZYCHODNI REJONOWEJ PRZY UL. STASZICA W SZYDŁOWCU TREŚĆ RYSUNKU: POZ. 4 SCHODKI ŻELBETOWE	IMIĘ I NAZWISKO		NUMER UPRAWNIENI:	PODPIS:
	PROJEKTOWAŁ:		mgr inż. Artur Polakowski	SWK/0083/POOK/05
	OPRACOWAŁ:		inż. Grzegorz Gruszczyński	
	OPRACOWAŁ:		mgr inż. Emilia Jas	
	SPRAWDZIŁ:		mgr inż. Marcin Nosek	SWK/0111/POOK/06
NUMER UMOWY: PR-343-2/2010		NUMER PROJEKTU: GP 1003	STADIUM: PROJEKT BUDOWLANY	SKALA: 1:20
 WIELOBRANŻOWE TOWARZYSTWO PROJEKTOWO - PRODUKCYJNE 44-100 GLIWICE ul. WROCŁAWSKA 8, TEL/FAX +32 331 36 90, 775 09 30 e-mail: biuro@marvit.gliwice.pl		DATA: MAJ 2010	BRANŻA: KONSTRUKCJA	NUMER RYSUNKU: K.10b