




Poz.	Zbrojenie	Kształt	Stal	Il. szt.
2	Ø12 l=1.81	A-IIIIN (RB500W)3		
3	Ø6 l=1.04	A-I (SI3SX) 30		
5	Ø6 l=2.72	A-I (SI3SX) 3		

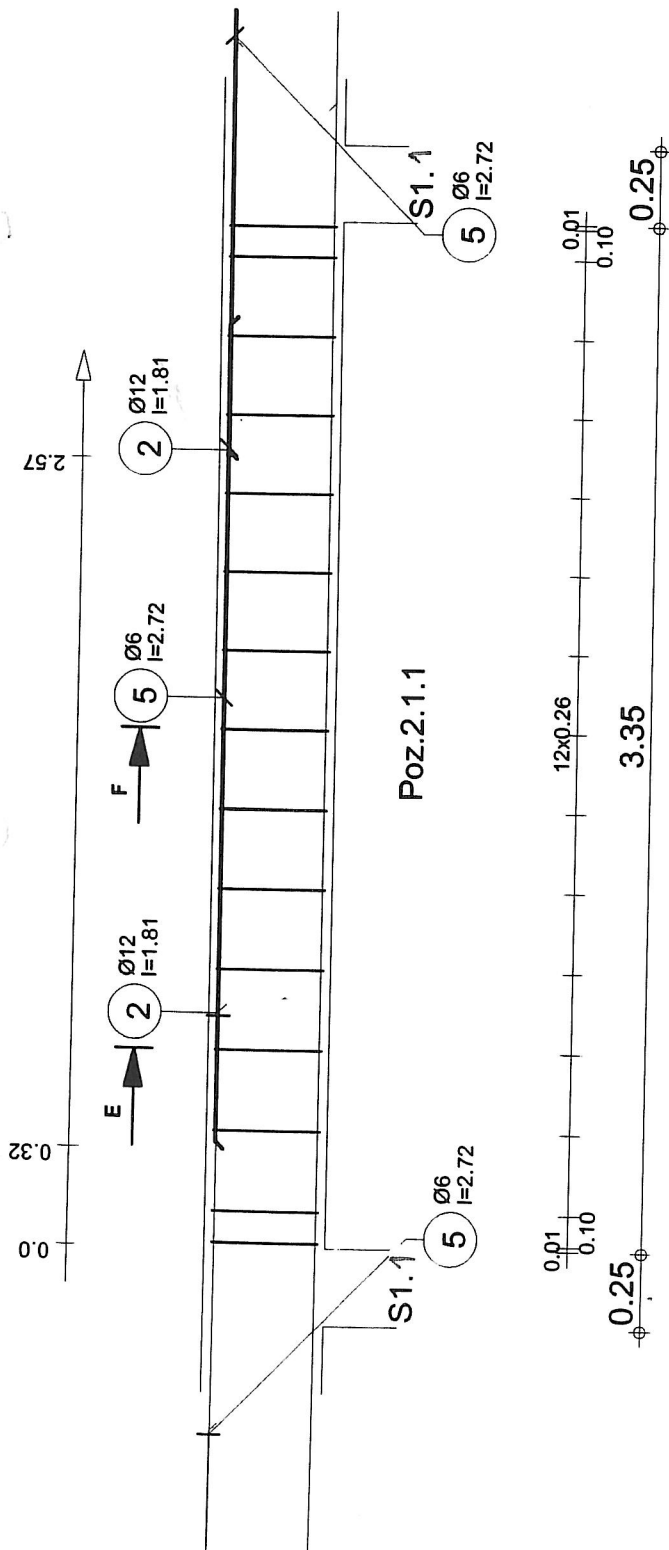

E-E

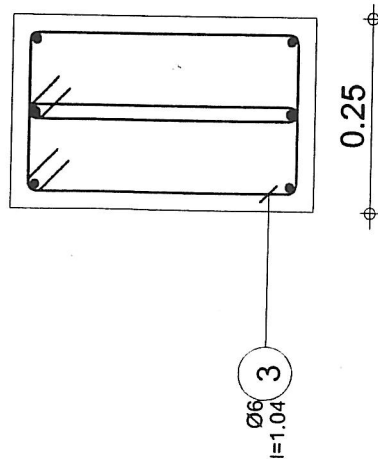

F-F

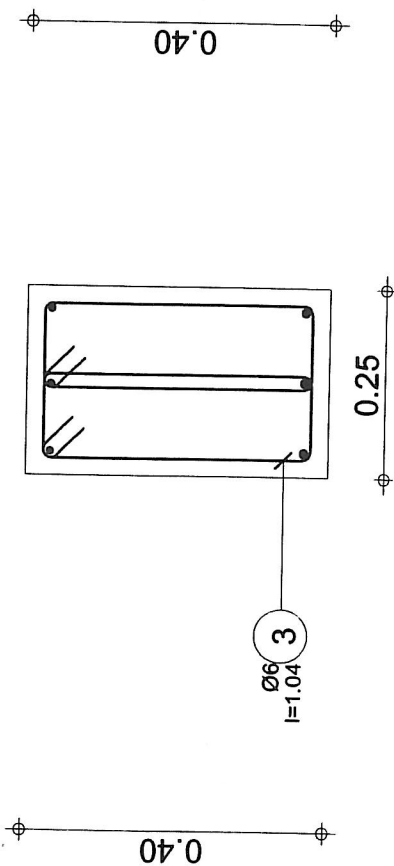

Tel. Fax

Rys. K.14c

Szydlowiec parter+słupy 13-05-2010

Belka19: Poz.2.1.1

Przekrój 25x40

Ilość 1

Stal A-IIIIN (RB500W) = 4.83 kg

Stal A-I (SI3SX) = 8.77 kg

Otulina górna 2 cm

Otulina boczna 2 cm

Gęstość = 136 kg/ m3

Pow. deskowania = 3.72 m2

Skala widoku 1:25

Skala przekroju 1:10

Strona 3/4