



PLATEW P1 szt.42

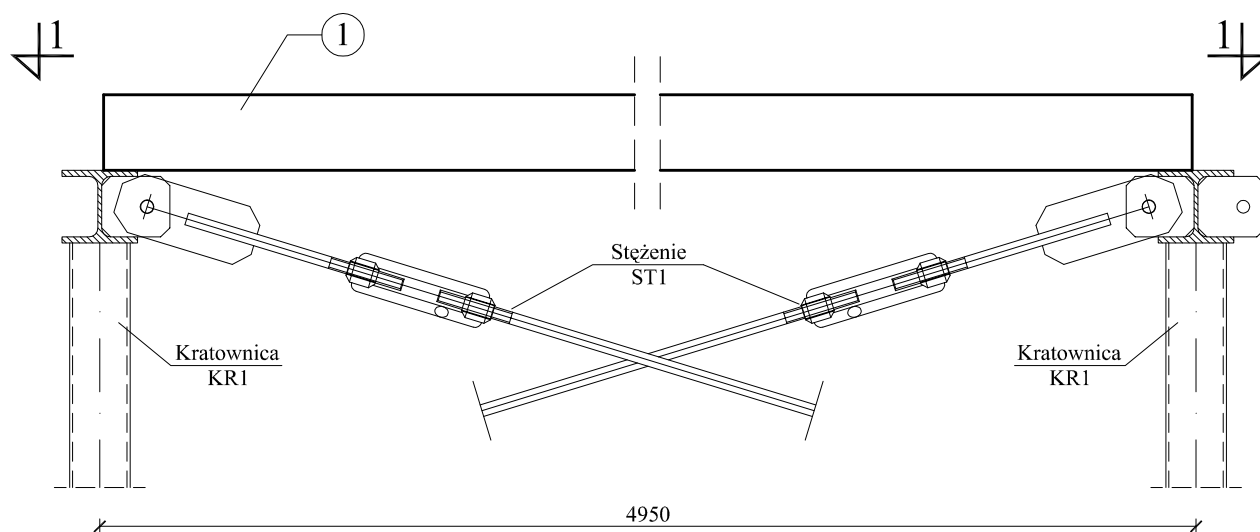

Przekrój 1-1

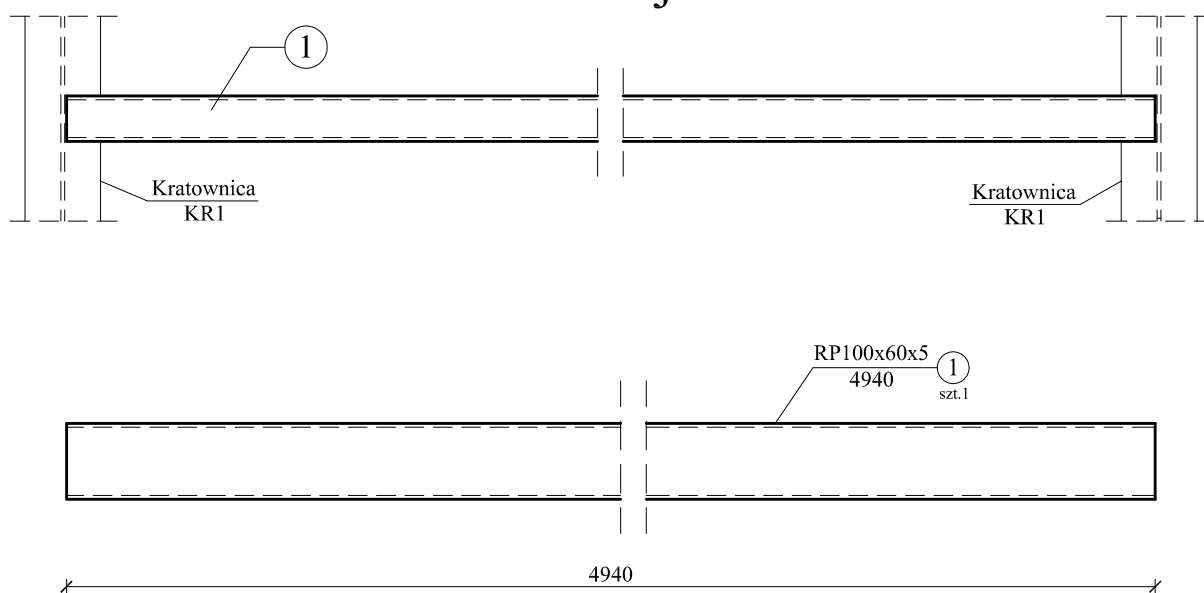

W S Z E L K I E P R A W A Z A S T R Z E Ż O N E				
ZLECENIODAWCA: POWIAT SZYDŁOWIECKI reprezentowany przez Zarząd Powiatu; pl. M.Konopnickiej 7; 26-500 Szydłowiec OBIEKT: BUDYNEK PRZYCHODNI REJONOWEJ W SZYDŁOWCU SZYDŁOWIEC; ul. STASZICA; dz. nr 5758/1; 5758/2; 5759/107; 5759/108; 5757/32 TYTUŁ: PROJEKT PRZEBUDOWY I ROZBUDOWY BUDYNKU PRZYCHODNI REJONOWEJ PRZY UL. STASZICA W SZYDŁOWCU TREŚĆ RYSUNKU: PLATEW P1	IMIĘ I NAZWISKO		NUMER UPRAWNIENI:	PODPIS:
	PROJEKTOWAŁ: mgr inż. Artur Polakowski		SWK/0083/POOK/05	
	OPRACOWAŁ: inż. Grzegorz Gruszczyński			
	OPRACOWAŁ: mgr inż. Emilia Jas			
	SPRAWDZIŁ: mgr inż. Marcin Nosek		SWK/0111/POOK/06	
	NUMER UMOWY: PR-343-2/2010	NUMER PROJEKTU: GP 1003	STADIUM: PROJEKT WYKONAWCZY	SKALA: 1:10
 WIELOBRAŃZOWE TOWARZYSTWO PROJEKTOWO-PRODUKCYJNE 44-100 GLIWICE ul. WROCŁAWSKA 8, TEL/FAX +32 331 36 90, 775 09 30 e-mail: biuro@marvit.gliwice.pl		DATA: MAJ 2010	BRANŻA: KONSTRUKCJA	NUMER RYSUNKU: K-13