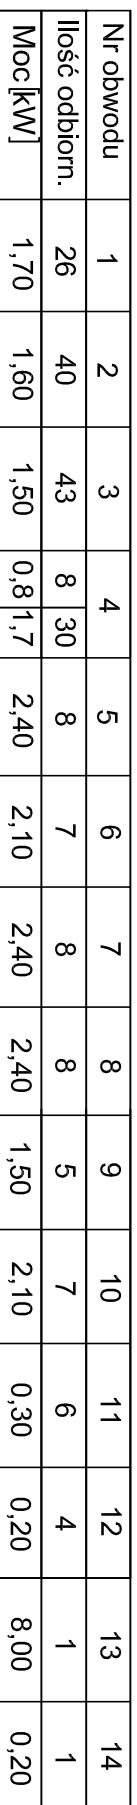


Obudowa RWN 4x12


$$|s|=17,3 A$$

W SZEROKIE PRAWA ZA STRZEŻONE

W S Z E L K I E P R A W A Z A S T R Z E Ż O N E			
ZLECENIODAWCA:	POWAT SZYDŁOWIECKI (reprezentowany przez Zarząd Powiatu: p.l. M.konopnickiej) r. 26-500 Szydłowiec	IMIĘ I NAZWISKO	NAMER UPRAWNIENI: POCZTA:
OBJEKT:	BUDYNEK PRZECHODNI RELACIONOWEJ W SZYDŁOWCU SZYDŁOWIEC, UL. STAJSZCZA: dz. nr 5756/1/1, 5756/2, 5759/108, 5757/32	PROJEKTOWAŁ:	inż. Janusz Waldon K1-242/085
TYTUŁ:	PROJEKT PRZEBUDOWY I ROZBUDOWY BUDYNKU PRZECHODNI RELACIONOWEJ PRZY UL. STAJSZCZA W SZYDŁOWCU	ASYSTENT PROJ.:	Tomasz Waldon
TEŚĆ RYSUNKU:	SCHEMAT TABLICZY T0-2	OPRACOWAŁ:	inż. Zygmunt Chojnacki
		SPRAWDZIŁ:	inż. Witold Wojciechowski 319/KU/74
		NUMER LUDOWY:	GP 1003
		NUMER PROJEKTU:	PR-K3-2/2010
		STADIUM:	BRAUDY
		PROJEKT BUDOWIENNYKONWIZYJNY	
		DATA:	MAJ 2010
		ELEKTRYCZNA	
		NAMER RYSUNKU:	E-008