


# PRZEKRÓJ POPRZECZNY SKALA 1:50

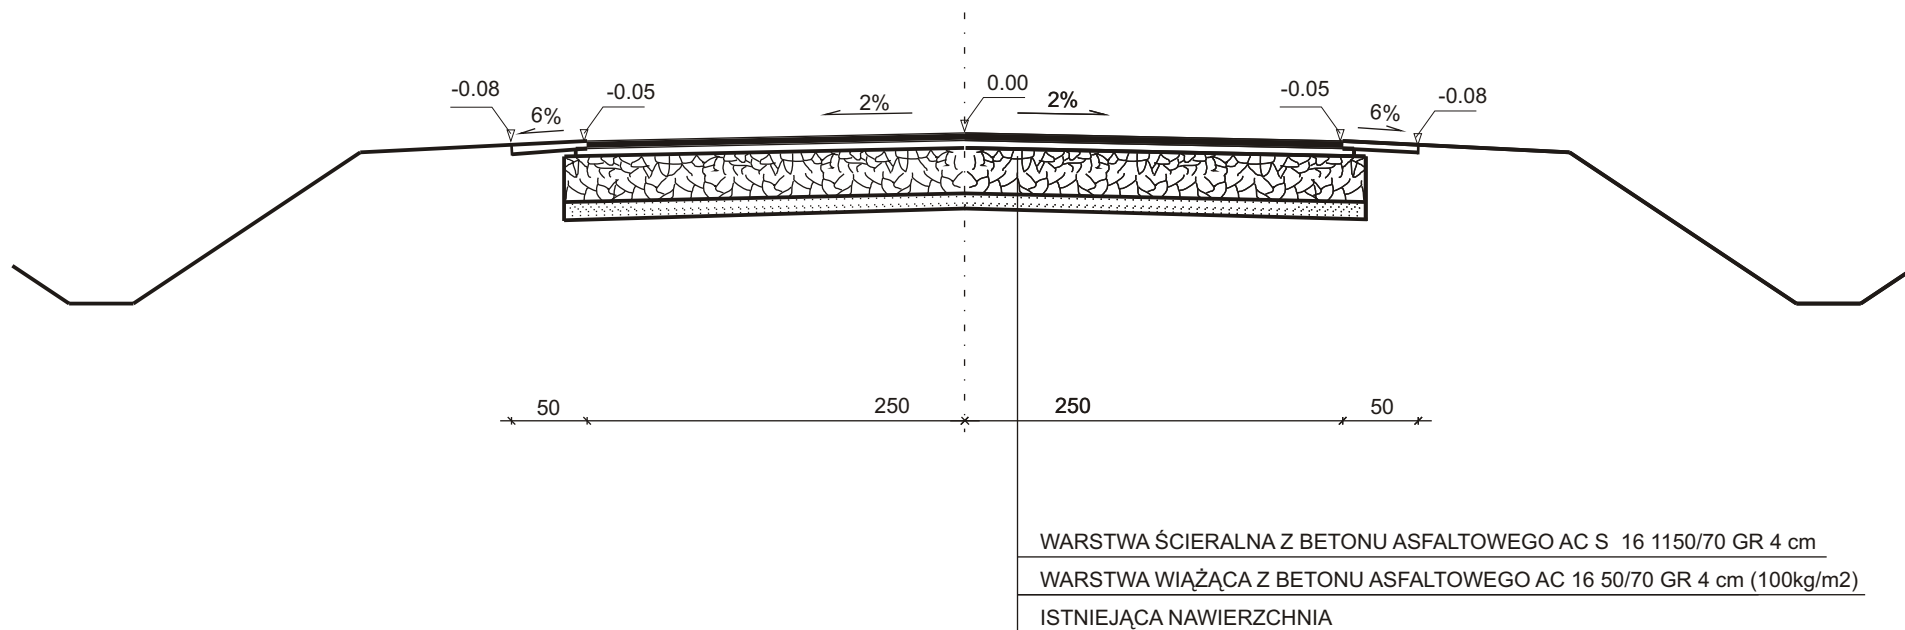

PROJEKT WYKONAWCZY			Nr rys. 1	
Nazwa obiektu: PRZEBUDOWA DROGI POWIATOWEJ 3562W			Inwestor: STAROSTWO POWIATOWE w SZYDŁOWCU	
PRZEKRÓJ NORMALNO-KONSTRUKCYJNY			Podpis	Data marzec 2012
Projektant:	Imię i nazwisko			Skala 1:50
	Inż. Wawrzykowski Radosław			