


PRZEKRÓJ POPRZECZNY SKALA 1:50

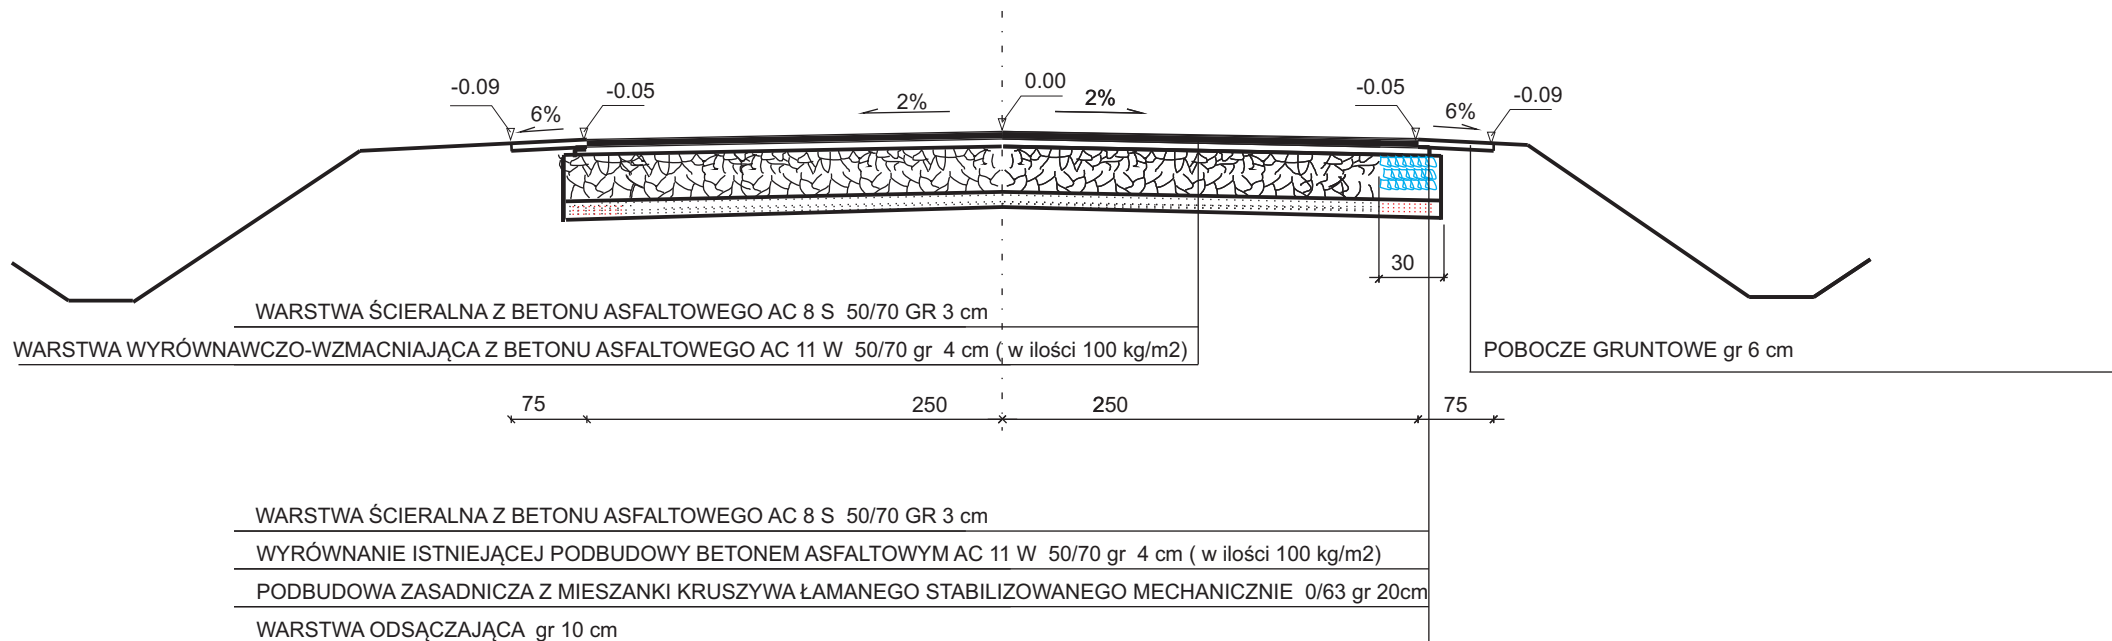

PROJEKT WYKONAWCZY			Nr rys. 1	
Nazwa obiektu: PRZEBUDOWA DROGI POWIATOWEJ 3342W			Inwestor: STAROSTWO POWIATOWE w SZYDŁOWCU	
PRZEKRÓJ NORMALNO-KONSTRUKCYJNY			Podpis	Data marzec 2015
Projektant:	Imię i nazwisko			Skala
	mgr.Inż. Wawrzykowski Radosław			1:50