


PRZEKRÓJ POPRZECZNY SKALA 1:50

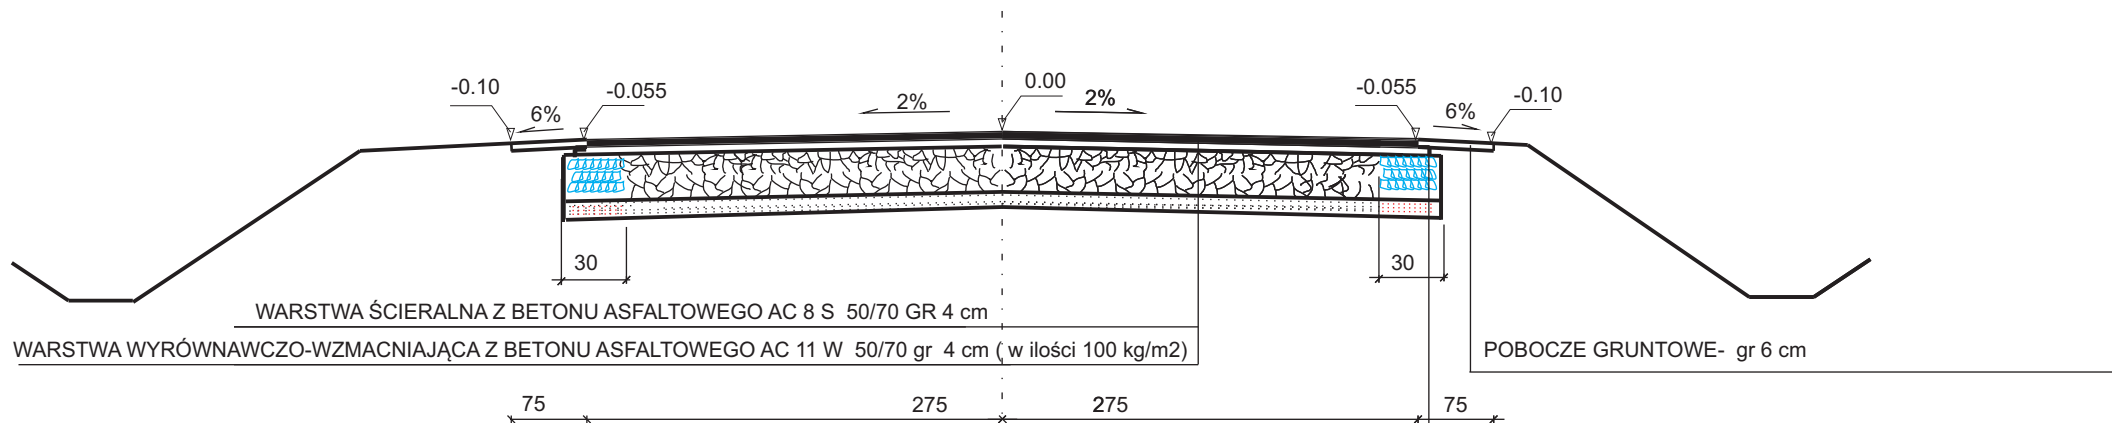

WARSTWA ŚCIERALNA Z BETONU ASFALTOWEGO AC 8 S 50/70 GR 4 cm

WYRÓWNANIE ISTNIEJĄCEJ PODBUDOWY BETONEM ASFALTOWYM AC 11 W 50/70 gr 4 cm (w ilości 100 kg/m2)

PODBUDOWA ZASADNICZA Z MIESZANKI KRUSZYWA ŁAMANEGO STABILIZOWANEGO MECHANICZNIE 0/63 gr 24cm

WARSTWA ODSĄCZAJĄCA gr 10 cm

POBOCZE GRUNTOWE- gr 6 cm

PROJEKT WYKONAWCZY			Nr rys. 1	
Nazwa obiektu: PRZEBUDOWA DROGI POWIATOWEJ 4016W			Inwestor: STAROSTWO POWIATOWE w SZYDŁOWCU	
PRZEKRÓJ NORMALNO-KONSTRUKCYJNY			Podpis	Data marzec 2015
Projektant:	Imię i nazwisko			Skala
	Mgr inż.. Wawrzykowski Radosław			1:50