


PRZEKRÓJ POPRZECZNY SKALA 1:50

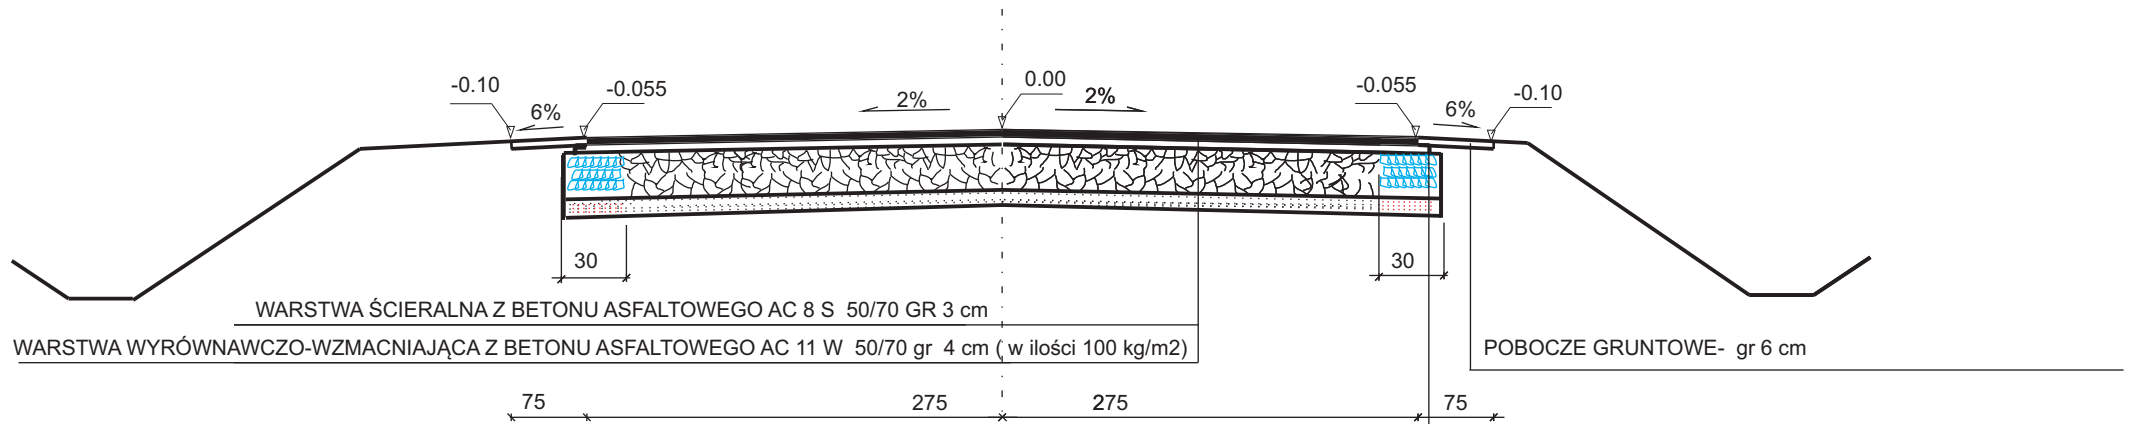

WARSTWA ŚCIERALNA Z BETONU ASFALTOWEGO AC 8 S 50/70 GR 3 cm

WYRÓWNANIE ISTNIEJĄCEJ PODBUDOWY BETONEM ASFALTOWYM AC 16 W 50/70 gr 4 cm (w ilości 100 kg/m²)

PODBUDOWA ZASADNICZA Z MIESZANKI KRUSZYWA ŁAMANEGO STABILIZOWANEGO MECHANICZNIE 0/63 gr 24cm

WARSTWA ODSĄCZAJĄCA gr 12 cm

POBOCZE GRUNTOWE- gr 6 cm

| PROJEKT WYKONAWCZY | | | Nr rys. 1 | |
|---|------------------------------------|--|--|---------------------|
| Nazwa obiektu: PRZEBUDOWA DROGI POWIATOWEJ 4021W odcinek II | | | Inwestor: STAROSTWO POWIATOWE w SZYDŁOWCU | |
| PRZEKRÓJ NORMALNO-KONSTRUKCYJNY | | | Podpis | Data marzec 2015 |
| Projektant: | Imię i nazwisko | | | Skala |
| | Mgr inż.. Wawrzykowski Radosław | | | 1:50 |