


PRZEKRÓJ POPRZECZNY SKALA 1:50

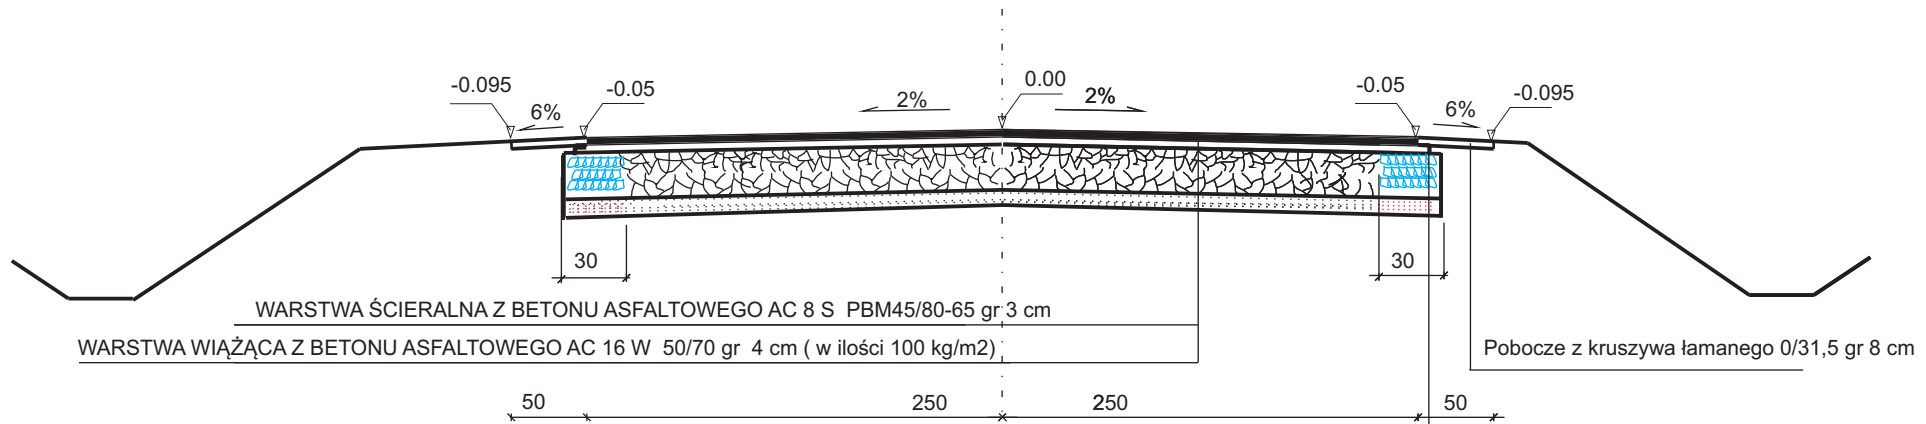

WARSTWA ŚCIERALNA Z BETONU ASFALTOWEGO AC 8 S PBM 45/80-65 gr 3 cm

WARSTWA WIĄŻĄCA Z BETONU ASFALTOWEGO AC 16 W 50/70 gr 4 cm (w ilości 100 kg/m²)

PODBUDOWA ZASADNICZA Z MIESZANKI KRUSZYWA ŁAMANEGO STABILIZOWANEGO MECHANICZNIE 0/63 gr 20cm

WARSTWA MROZOOCHRONNA Z MIESZANKI KRUSZYWA NATURALNEGO 0/8mm gr 10 cm

Pobocze z kruszywa łamanego 0/31,5 gr 8 cm

PROJEKT WYKONAWCZY			Nr rys. 1	
Nazwa obiektu: REMONT DROGI POWIATOWEJ 3339W			Inwestor: POWIAT SZYDŁOWIECKI	
PRZEKRÓJ NORMALNO-KONSTRUKCYJNY			Podpis	Data luty 2018
Projektant:	Imię i nazwisko			Skala 1:50
	Mgr inż.. Wawrzykowski Radosław			