



PRZEKRÓJ KONSTRUKCYJNY  
odcinek km 4+266,50 do km 5+076,50

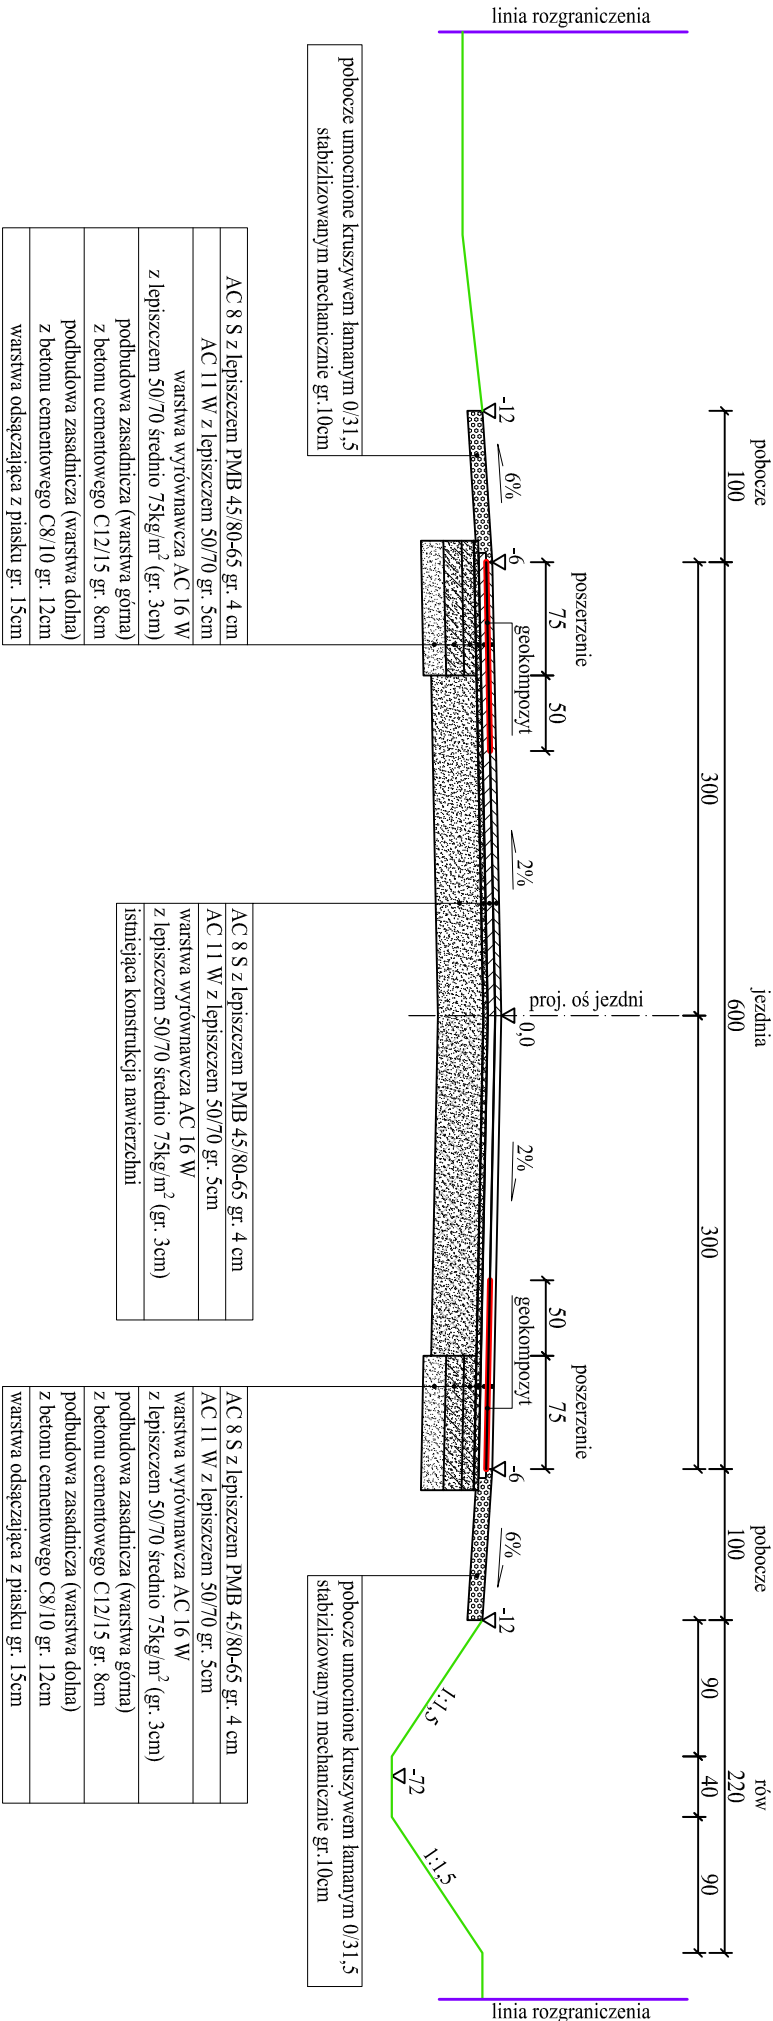

PRZEKRÓJ KONSTRUKCYJNY  
odcinek km 5+792,00 do km 6+818,00

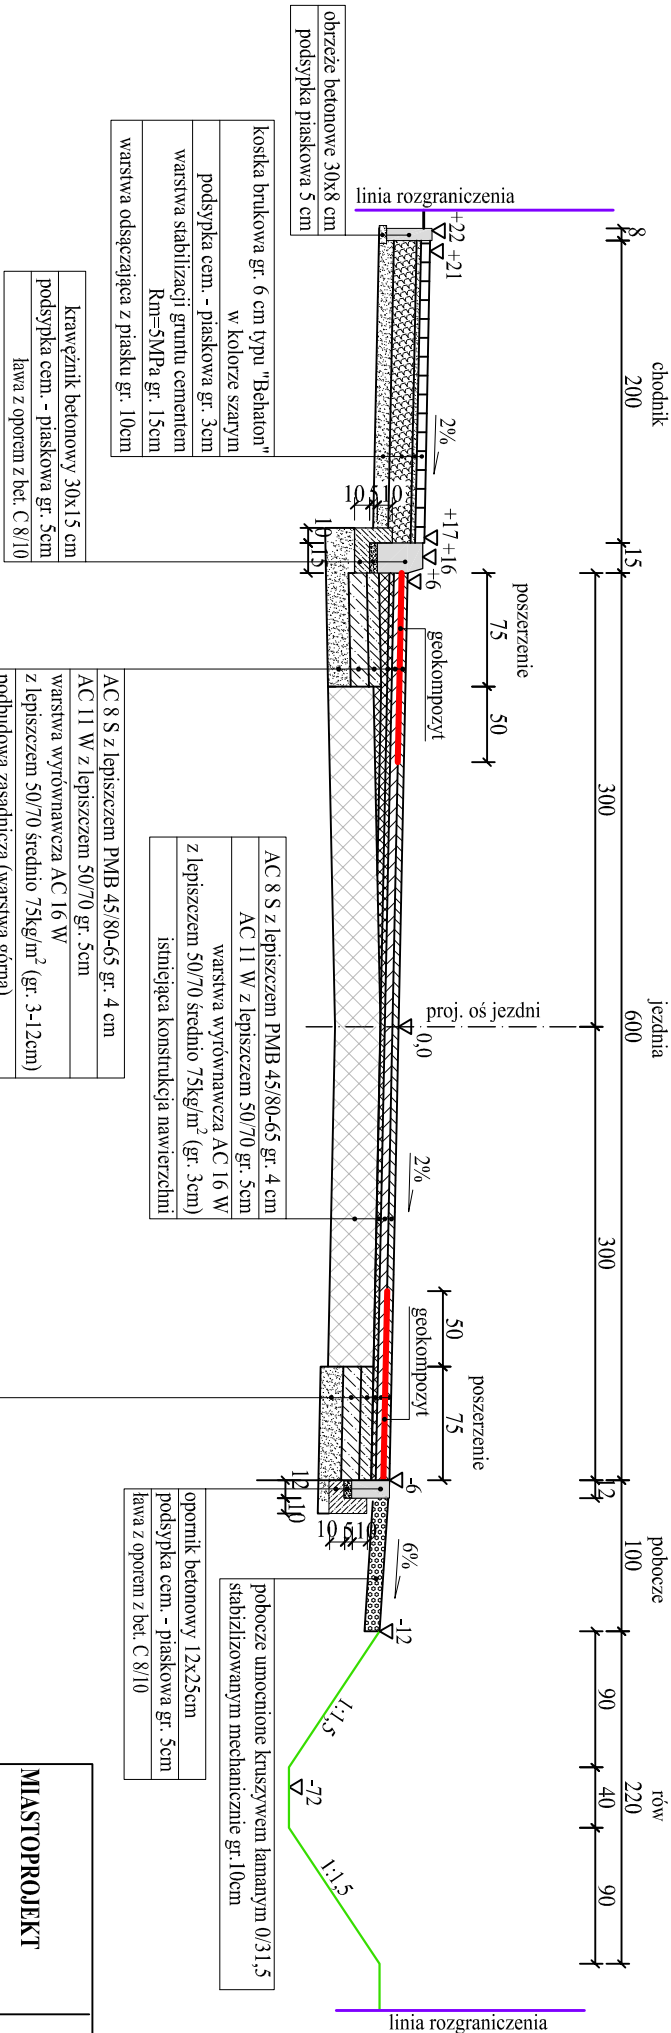

AC 8 S z lepiszczem PMB 45/80-65 gr. 4 cm
AC 11 W z lepiszczem 50/70 gr. 5cm
warstwa wyrównawcza AC 16 W
z lepiszczem 50/70 średnio 75kg/m <sup>2</sup> (gr. 3cm)
podbudowa zasadnicza (warstwa górną)
z betonu cementowego C12/15 gr. 8cm
podbudowa zasadnicza (warstwa dolna)
z betonu cementowego C8/10 gr. 12cm
warstwa odsączająca z piasku gr. 15cm

MIASTOPROJEKT	Pracownia Projektowa "MIASTOPROJEKT" 26-600 Radom ul. M.C.Składowskiej 18	
PROJEKT	Przebudowa drogi powiatowej nr 3556 W relacji Wierzbica - Zbójów - Grzybowa Góra na odcinku od km 3+705,00 do km 6+924,59	
ADRES	Gmina Mirów	
Rys.nr 3.3	Przekroje konstrukcyjne	Skala 1:50
Projektant: mgr inż Dariusz Tkaczyk upr. nr GT-VI-3/25/75		