



PRZEKRÓJ KONSTRUKCYJNY

odcinek km 3+056,50 do km 4+317,50

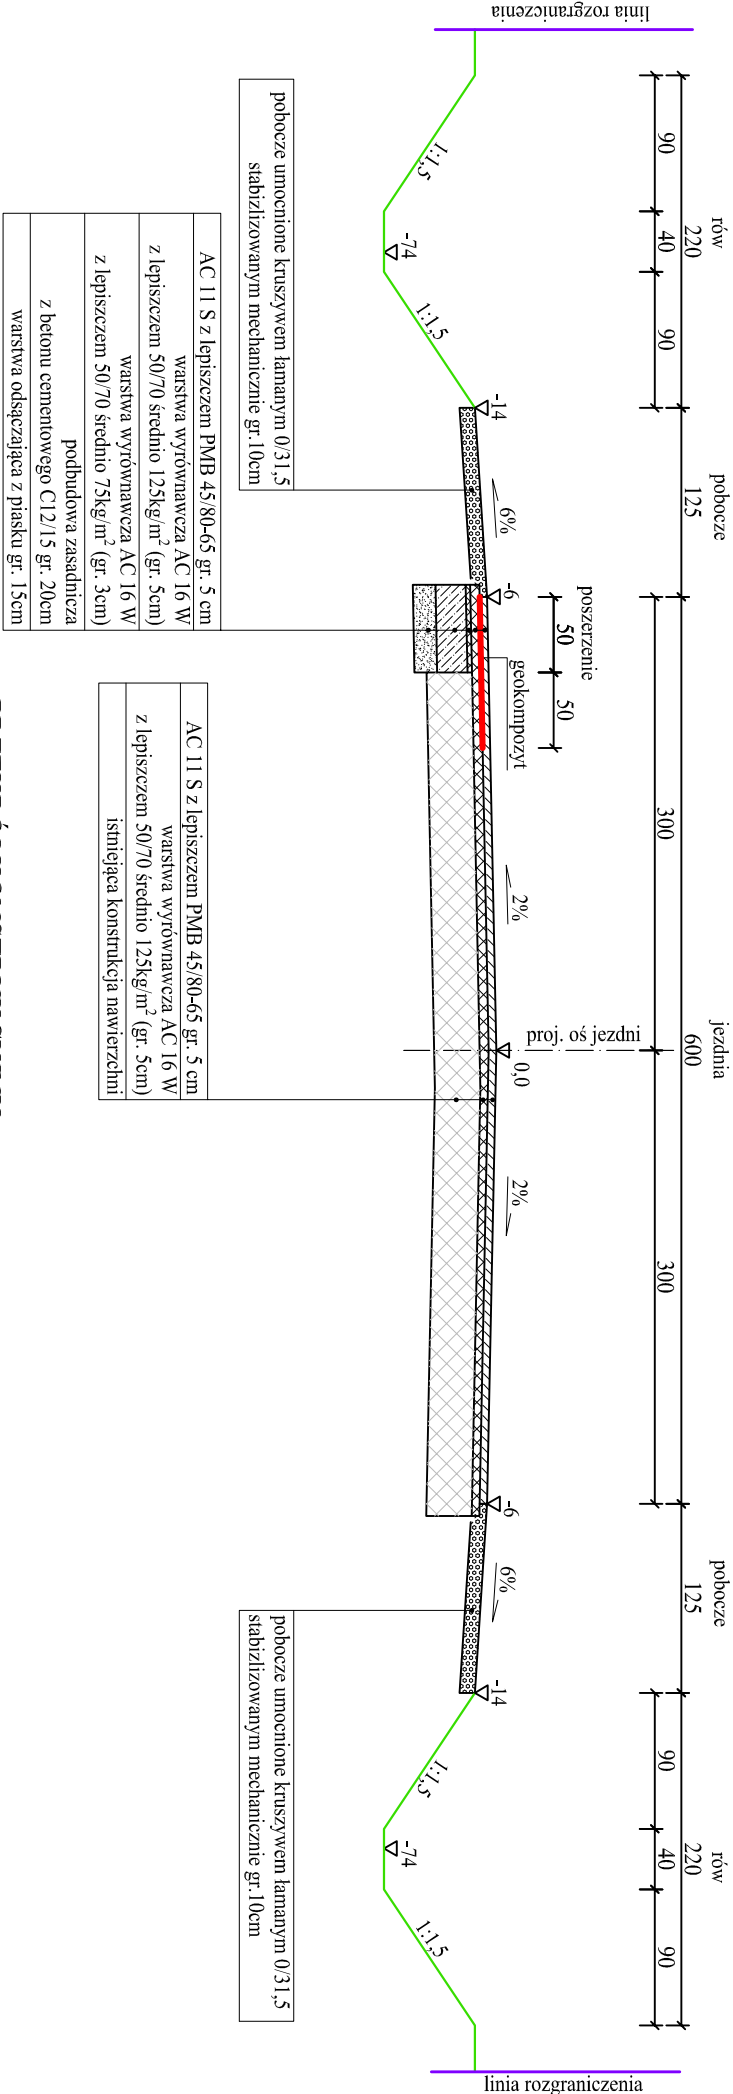

PRZEKRÓJ KONSTRUKCYJNY

odcinek km 4+317,50 do km 4+495,50

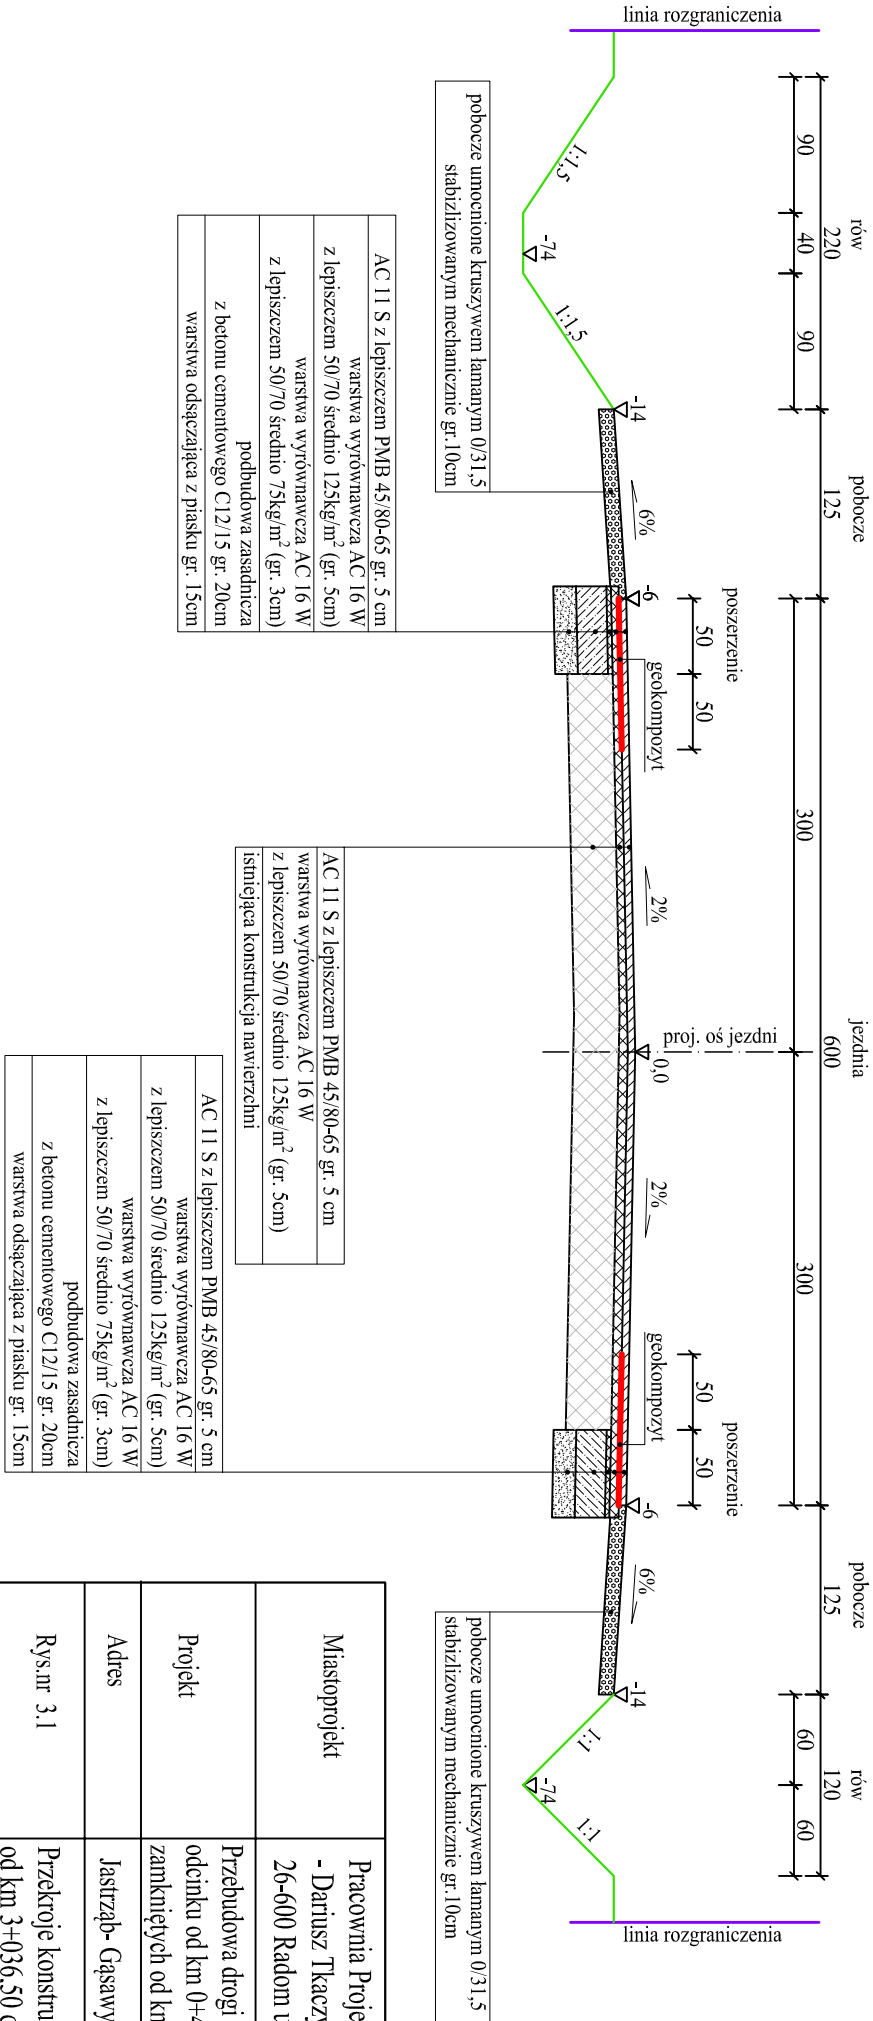

Miastoprojekt	Pracownia Projektowa "MIASTOPROJEKT" - Dariusz Tkaczyk 26-600 Radom ul. M.C.Skłodowskiej 18		
Projekt	Przebudowa drogi powiatowej 4014W relacji Jastrząb-Gąsawy Rządowe na odcinku od km 0+430,0 do km 4+515,13 z wyłączeniem odcinka na terenach zamkniętych od km 3+003,30 do km 3+056,50		
Adres	Jastrząb- Gąsawy Rządowe		
Rys.nr 3.1	Przekroje konstrukcyjne- Zadanie II - odcinek od km 3+036,50 do km 4+515,13	Skala	1:50
Projektant: mgr inż Dariusz Tkaczyk upr. nr GT-VI-3/25/75			