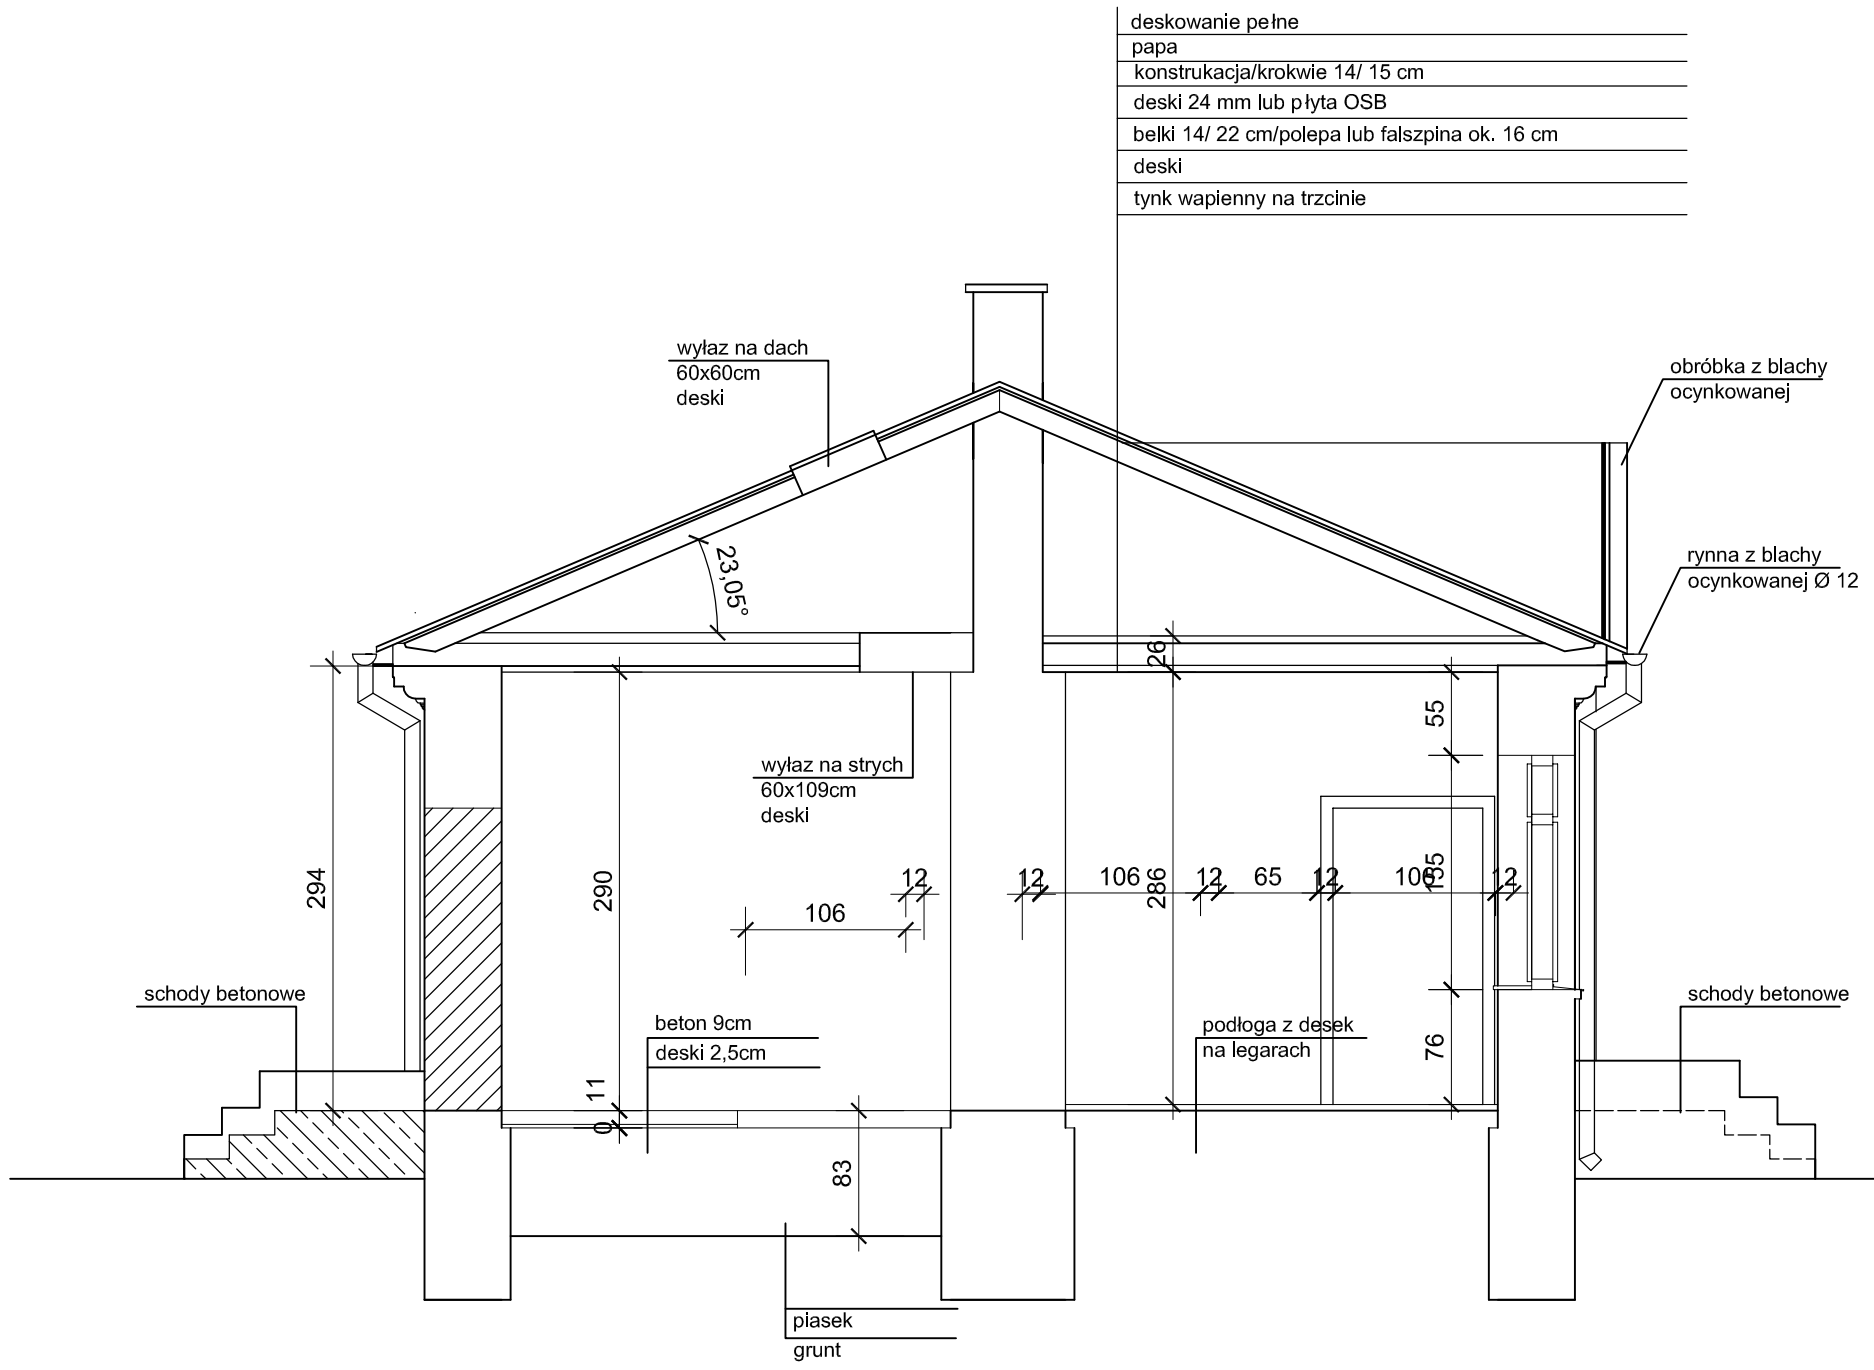

PRZEKRÓJ A-A- INWENTARYZACJA
skala1:50

OBIEKT:	REMONT GENERALNY BUDYNKU "DRÓŻNICZÓWKI"		BRANŻA: ARCHITEKTURA
ADRES INWESTYCJI:	OROŃSKO ul.Radomska 2; gm. Orońsko; dz. nr 755/1		FAZA: INWETARYZACJA
TREŚĆ RYSUNKU:	PRZEKRÓJ A-A		SKALA: 1:50
PROJEKTOWAŁ.:	dr inż. arch. Bogusław Blum upr. 592/KI/73		DATA: 05.2016
			I-3