



OBJEKT:	REMONT GENERALNY BUDYNKU "DRÓŻNICZÓWKI	BRANŻA: ARCHITEKTURA
ADRES INWESTYCJI:	ORONSKO ul.Radomska 2; gm. Oronsko; dz. nr 755/1	FAZA: INWENTARYZACJA
TREŚĆ RYSUNKU:	PRZESZCZĄT b-b I WIDOK	
PROJEKTOWAŁ:	dr inż. arch. Bogusław Blum upr. 592/KI/73	DATA: 05.2016
NR RYSUNKU:	A-4	

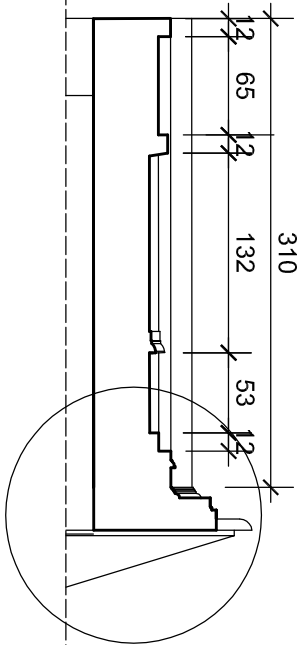

PRZESZCZĄT b-b
skala 1:50

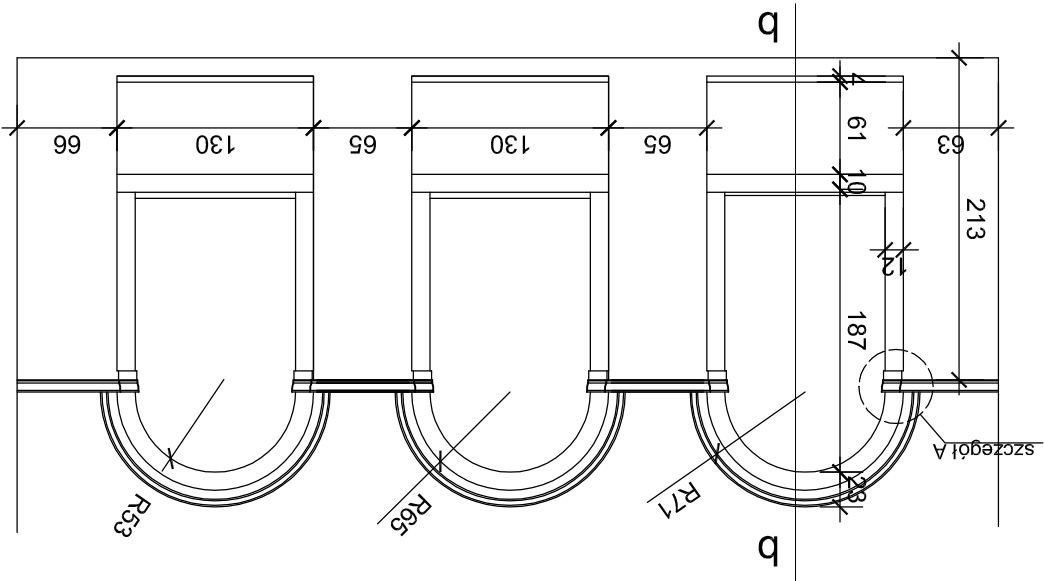

WIDOK