


blacha miedziana na rąbek stojący podójny
deski gr. 24 mm, szer. 12cm w odstępach co 2cm
konstrukcja/krokwie 8/16 cm
folia wysokoparoprzepuszczalna
wełna mineralna luzem gr. 25 cm
plyta żelbetowa wylewana gr. 20cm
tynek cem-wap. gr. 1,5 cm

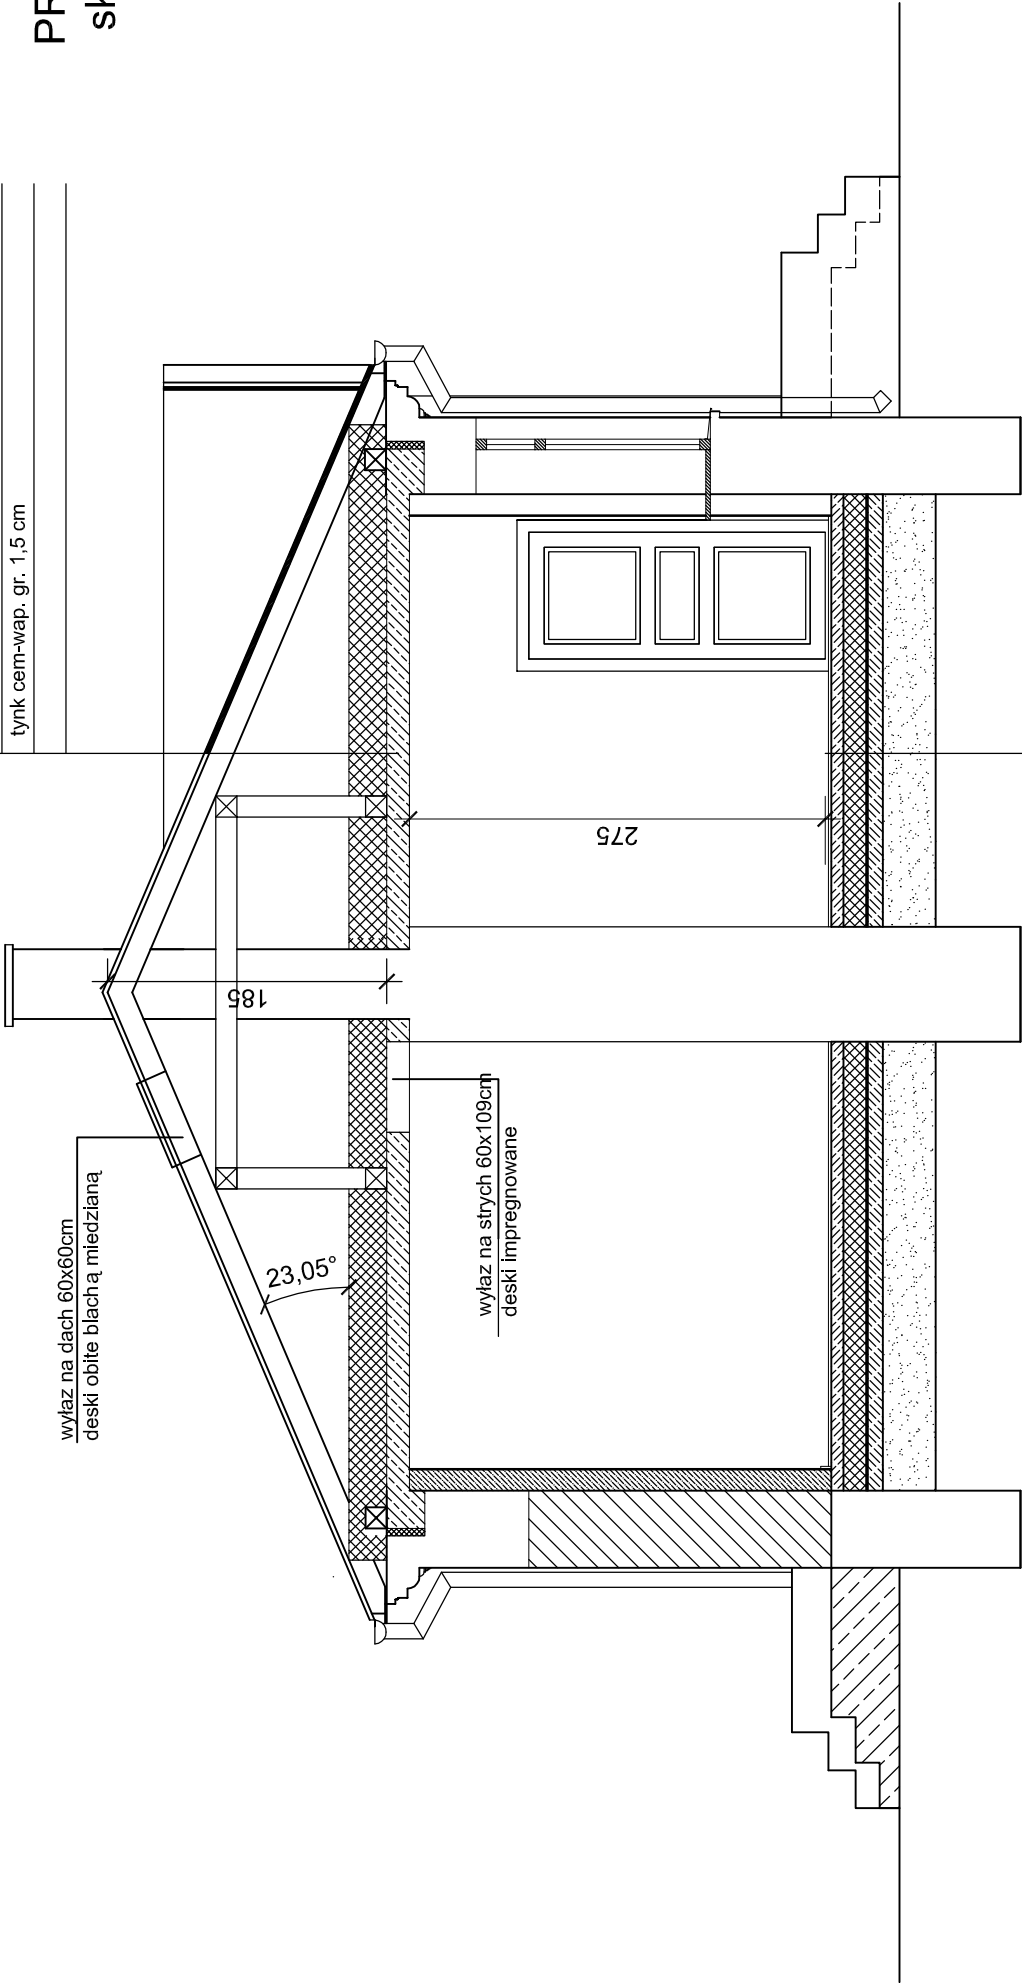

plytki ceglane impregnowane "na matowo" 2 cm
wylewka betonowa 8 cm
styropian twardy 3x5 cm na mijankę
folia budowlana wywinięta na ściany
chudy beton gr. 10 cm
podsyпка z piasku gr. 35 cm ubijana warstwami
grunt rodzimy

## PRZEKRÓJ A-A

skala 1:50

OBIEKT:	REMONT GENERALNY BUDYNKU "DRÓŻNICZÓWKI		BRANŻA:	ARCHITEKTURA
ADRES INWESTYCJI:	OROŃSKO ul.Radomska 2; gm. Orońsko; dz. nr 755/1		FAZA:	PROJ. BUDOWLANY
TREŚĆ RYSUNKU:	PRZEKRÓJ A-A- projekt		SKALA:	1:50
PROJEKTOWAŁ:	dr inż. arch. Bogusław Blum	upr. 592/KI/73	DATA:	05.2016
			NR RYSUNKU:	A-4