


- blacha miedziana na rąbek stojący podójny
- deski gr. 24 mm, szer. 12cm w odstępach co 2cm
- konstrukcja/krokwie 8/16 cm
- folia wysokoparoprzepuszczalna
- wełna mineralna luzem gr. 25 cm
- plyta żelbetowa wylewana gr. 20cm
- tynek cem-wap. gr. 1,5 cm

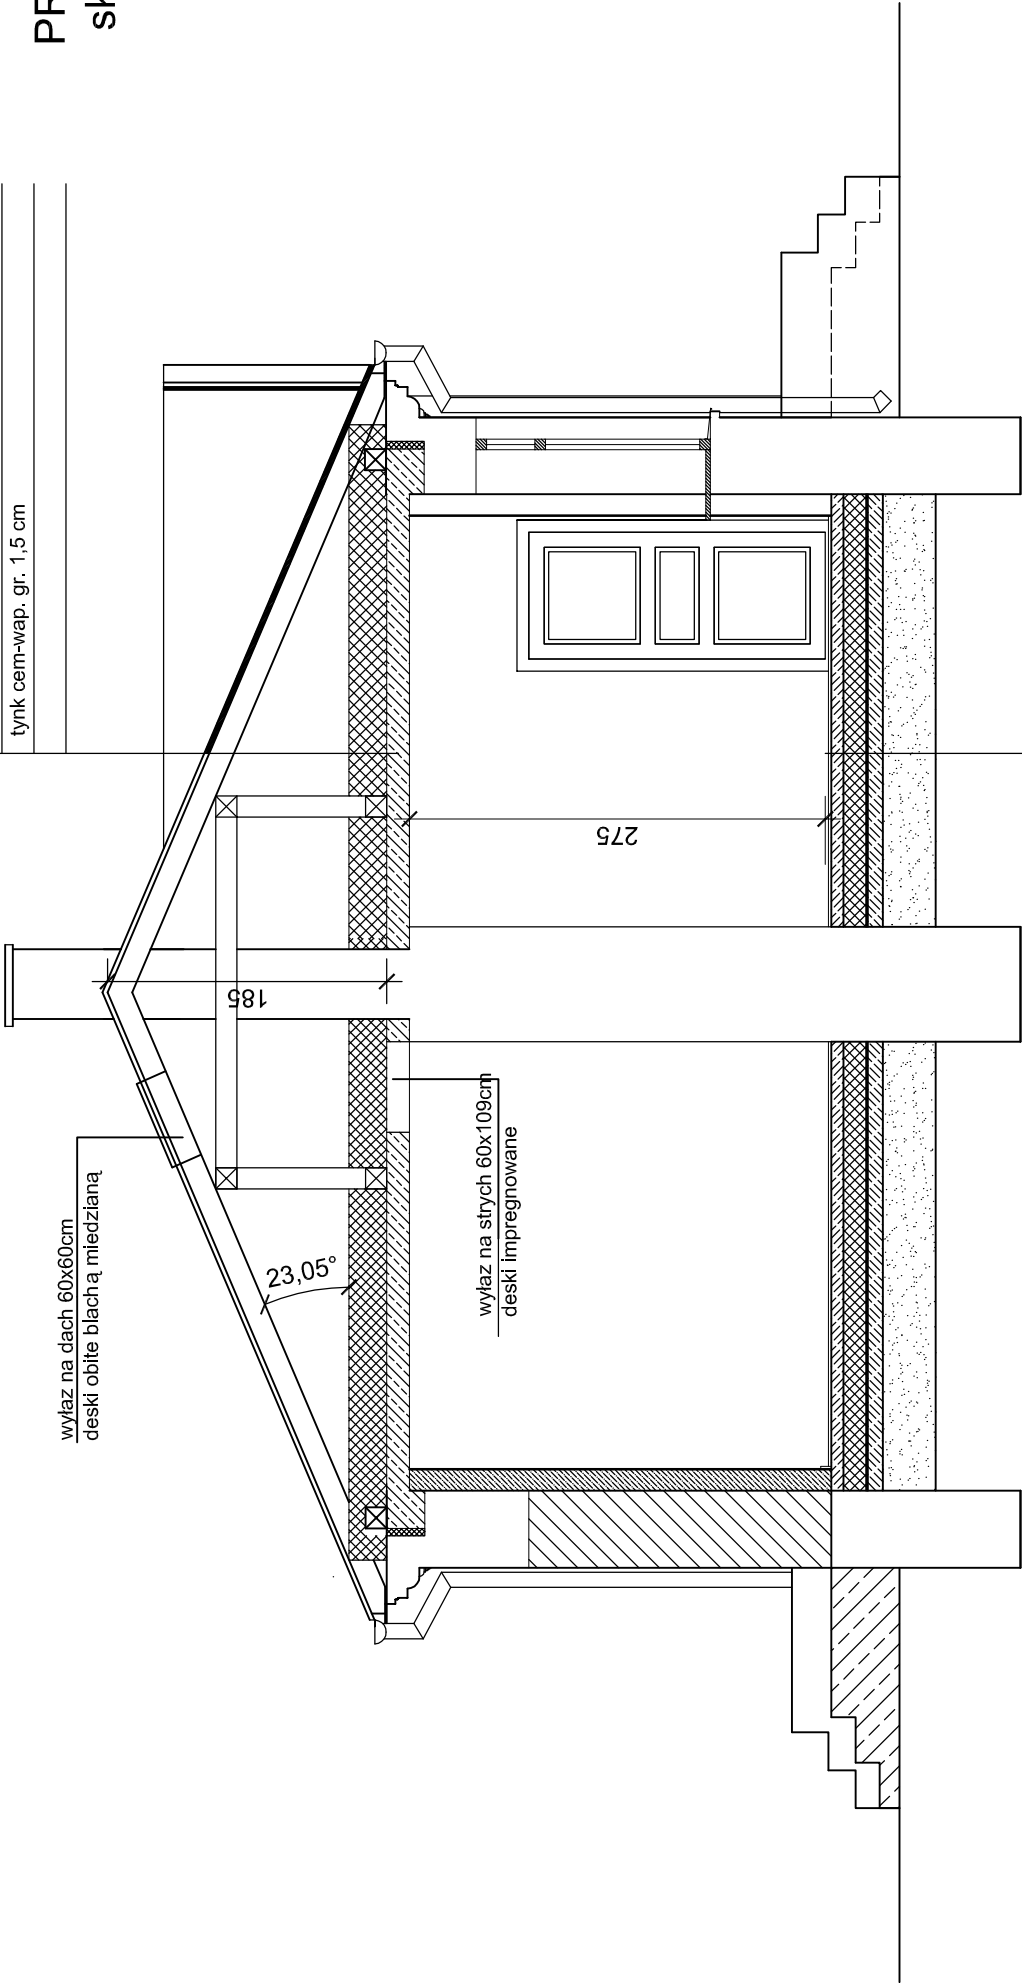

- plytki ceglane impregnowane "na matowo" 2 cm
- wylewka betonowa 8 cm
- styropian twardy 3x5 cm na mijankę
- folia budowlana wywinięta na ściany
- chudy beton gr. 10 cm
- podsyпка z piasku gr. 35 cm ubijana warstwami
- grunt rodzimy

PRZEKRÓJ A-A
skala 1:50

OBIEKT:	REMONT GENERALNY BUDYNKU "DRÓŻNICZÓWKI		BRANŻA:	ARCHITEKTURA
ADRES INWESTYCJI:	OROŃSKO ul.Radomska 2; gm. Orońsko; dz. nr 755/1		FAZA:	PROJ. BUDOWLANY
TREŚĆ RYSUNKU:	PRZEKRÓJ A-A- projekt		SKALA:	1:50
PROJEKTOWAŁ:	dr inż. arch. Bogusław Blum	upr. 592/KI/73	DATA:	05.2016
			NR RYSUNKU:	A-4