


ODCINEK: W-Ty: km 11+550,00 - 13+100,00
Skala 1:1 000



SEKcje nr: 134.134.143, (184, 232, 241, 243)
SEKcje nr: 134.312.041, (043, 091, 093, 141)
143, 191, 193, 211, 242, 243, 244)
SEKcje nr: 134.314, 0412, (0414, 0432, 2445)

Mapa aktualna w granicach lokalizacji
na 23.06.2008 r.

[illegible]

NAMENAZNA :

- Kragujez jezdi
- Kragujez plovaca / ronu /
os jedini
- kilometri, hektometri
- zbiraj gospodinstvo praz 16w
z prapustom g-adem
z radonaciznem kolneroznym

NR 26-600 RADOM	
8-151 kamado18a31h	
WEJ NR 3561w	
= 8 293,41m	
no	
PROJEKT WYKONAWCZY	
154/783	

[illegible]