

Projekt wnętrza sali konferencyjnej Starostwa Powiatowego w Szydłowcu


















Rzut pomieszczenia, umiejscowienie grzejników co

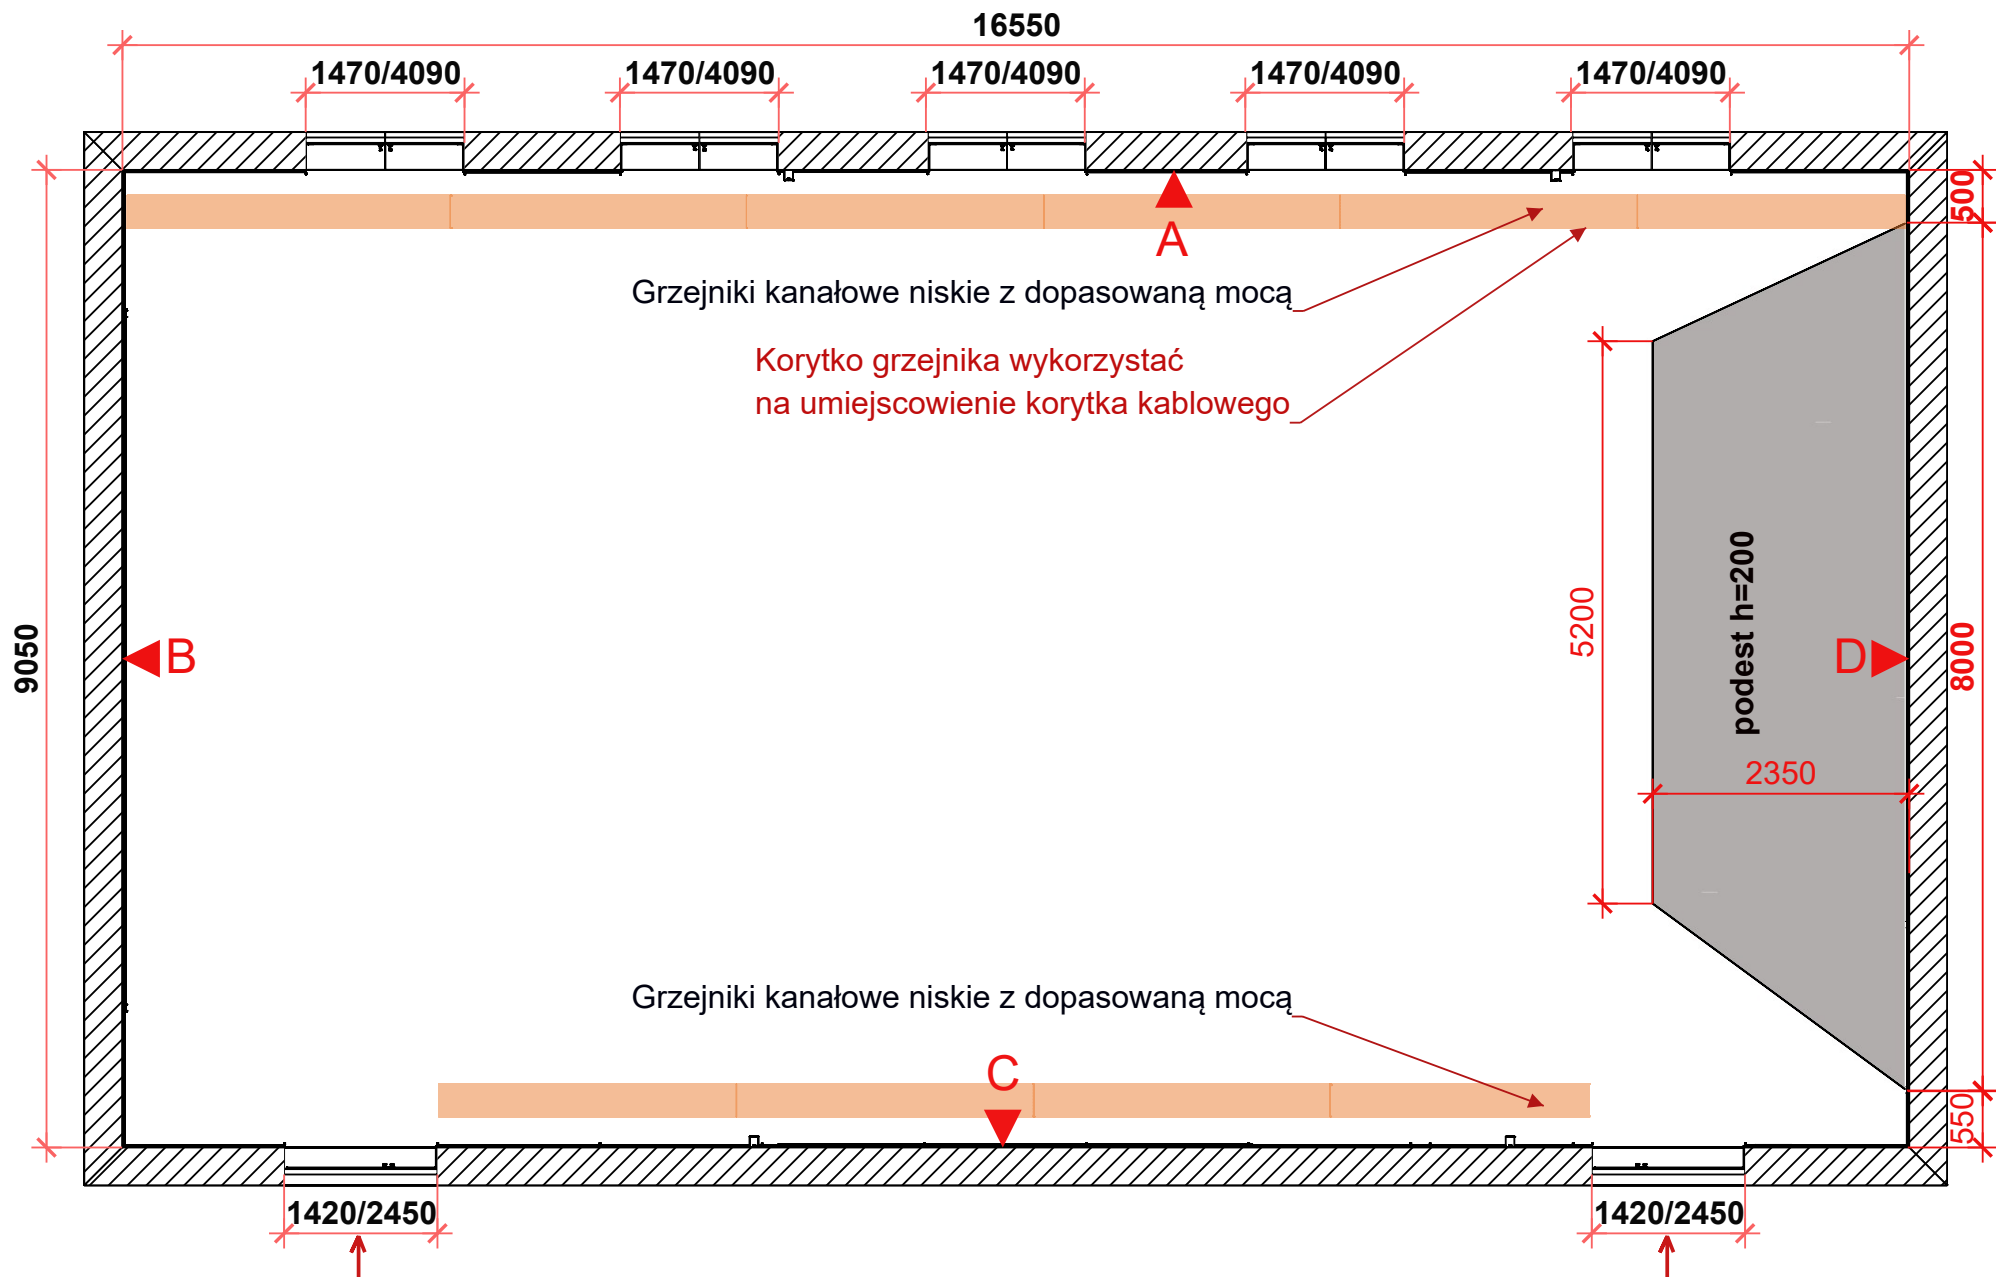


Kład A

Głośniki "do mowy", h=1250


Klimatyzatory z opcją grzania

gzyms

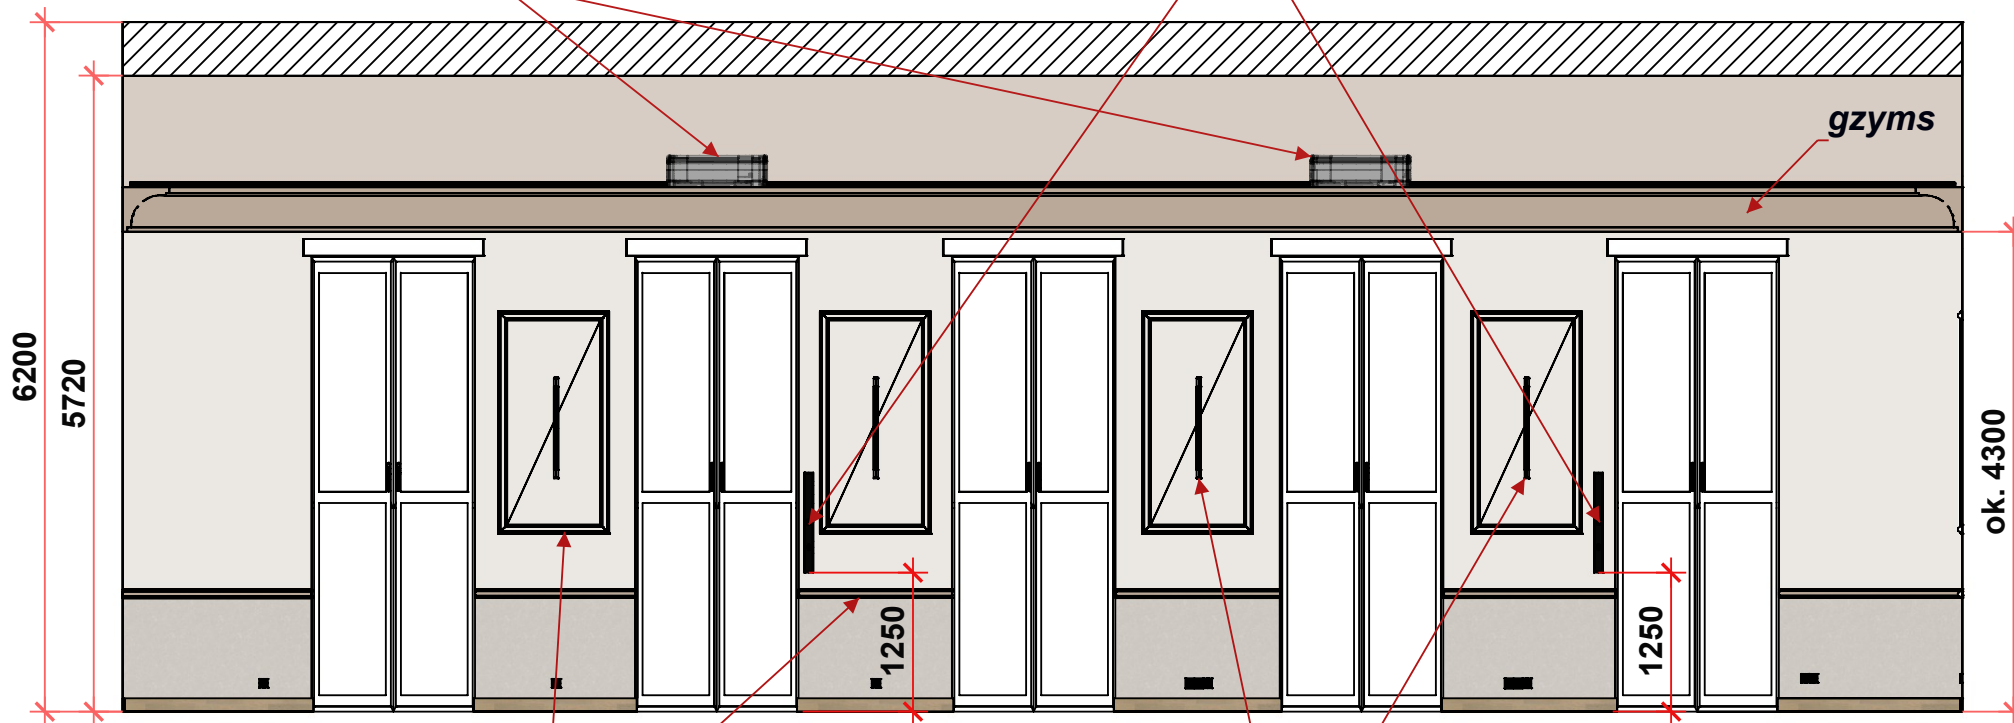


Sztukateria dekoracyjna


Oświetlenie boczne
kinkiet liniowy LED

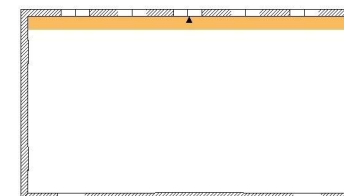

Kład B

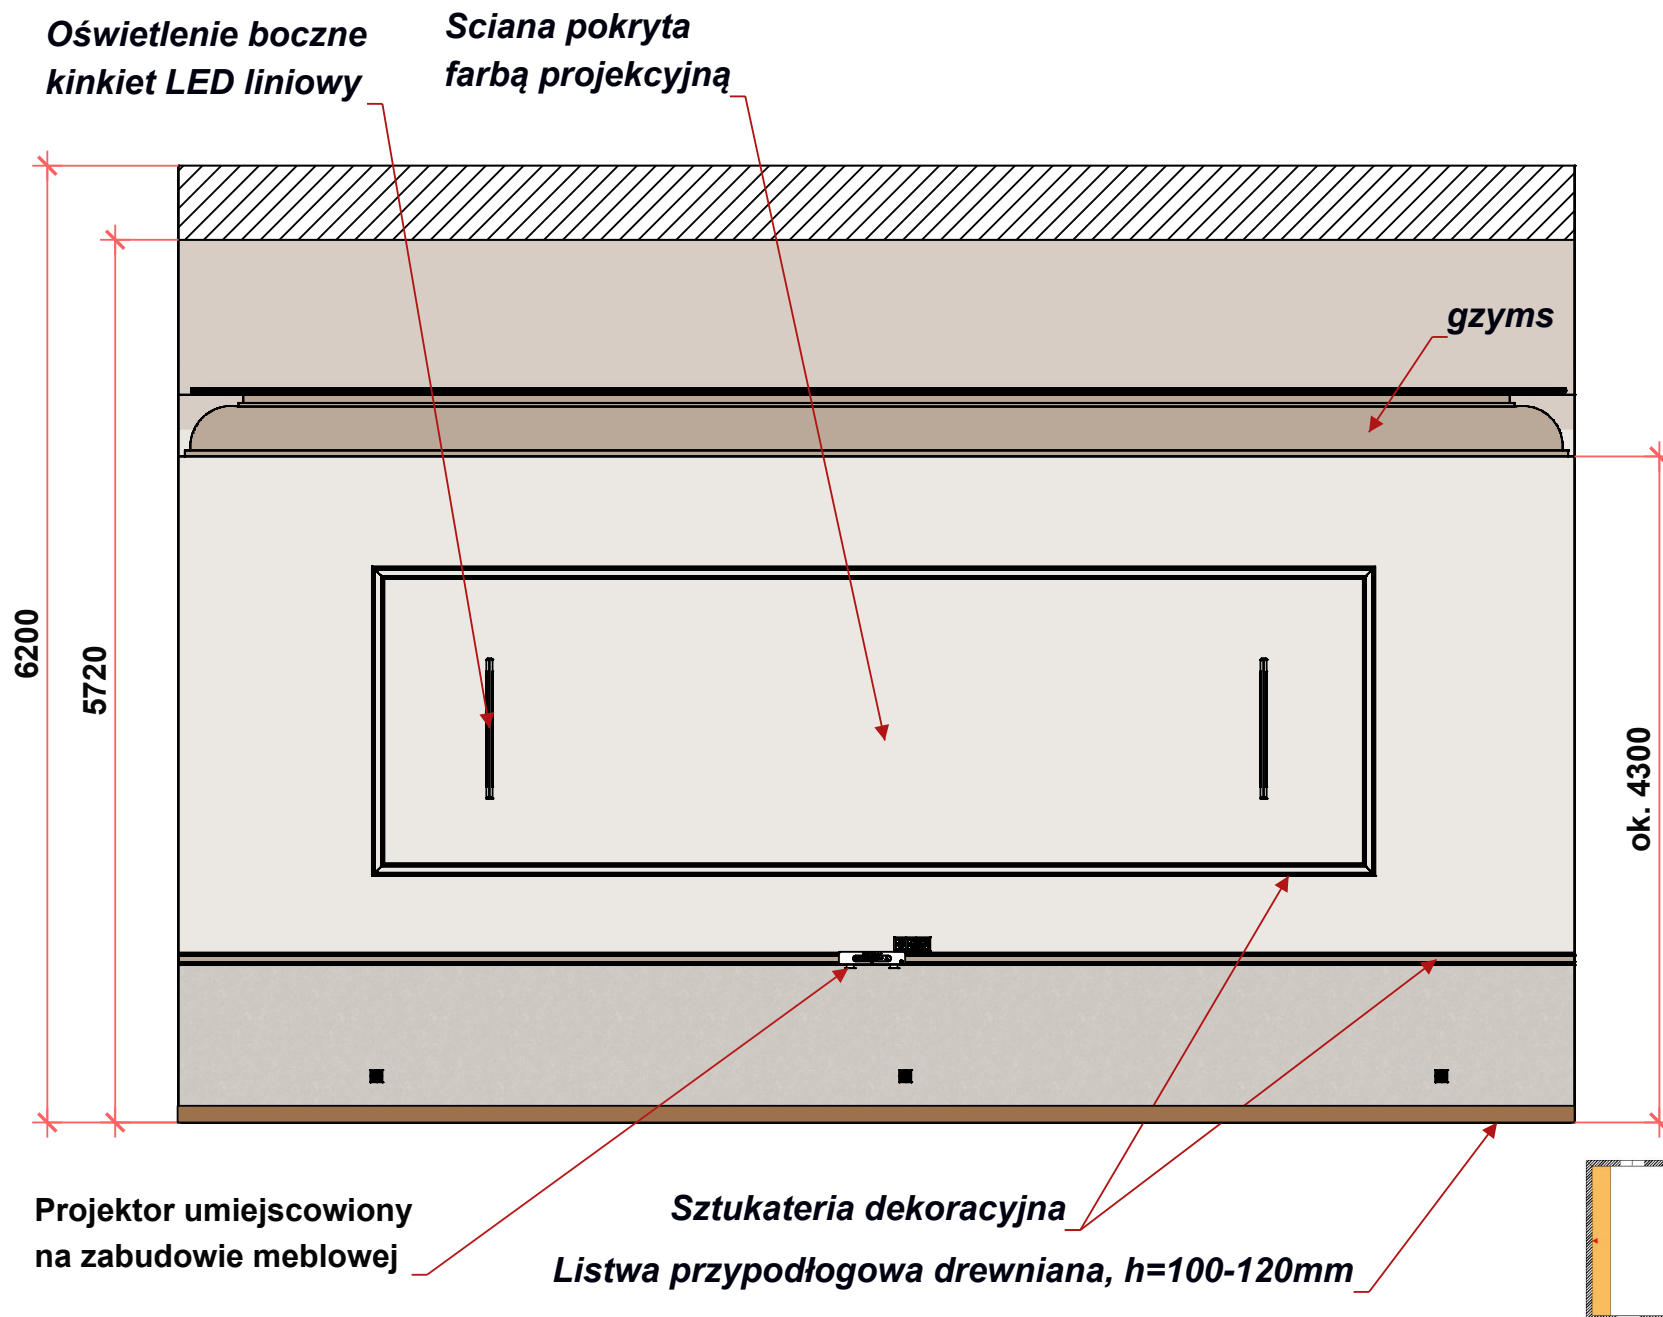


Kład C

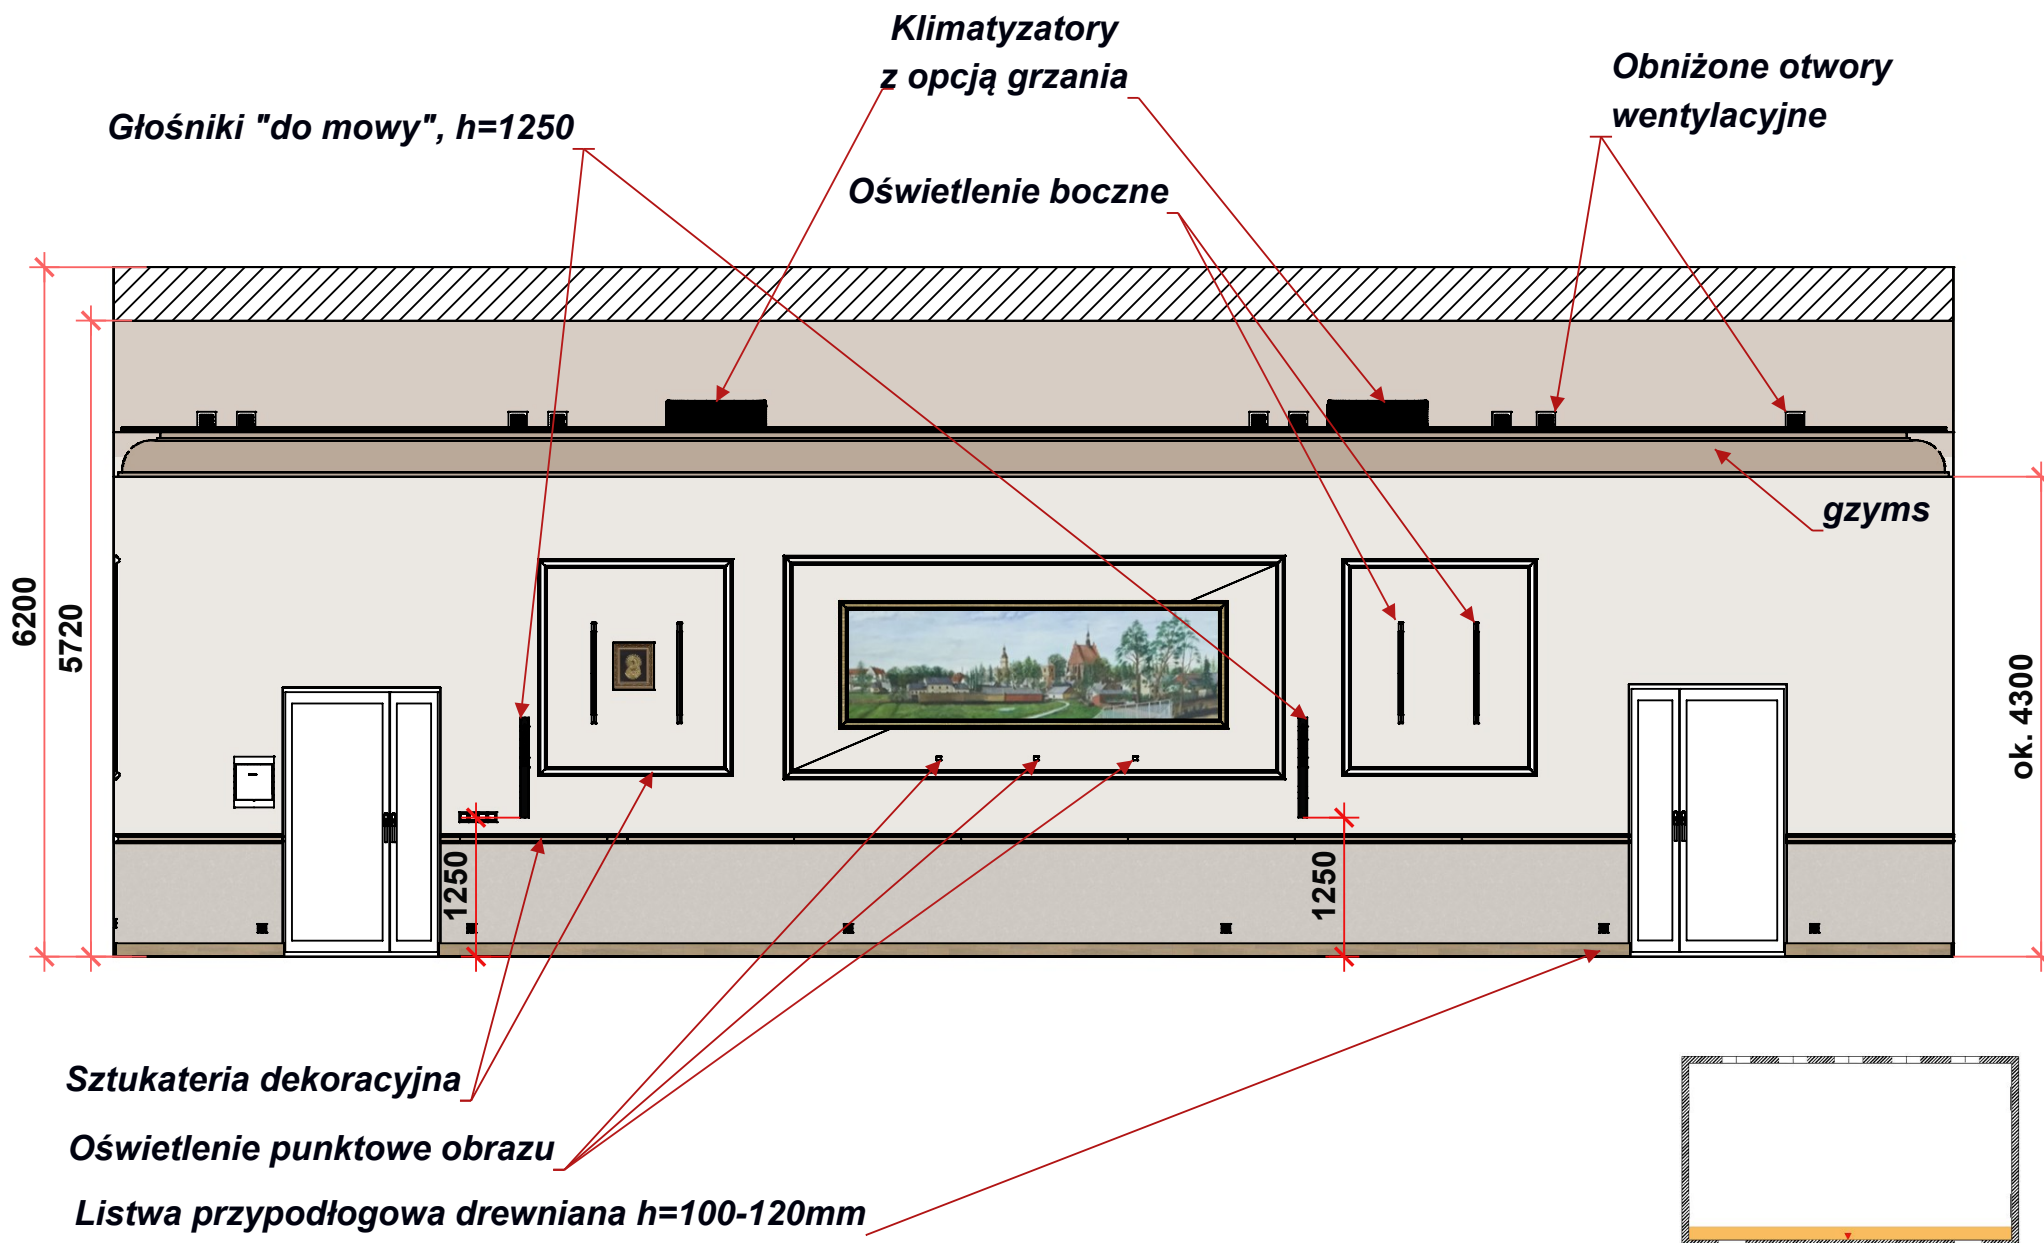

Kład D


*Lamele ozdobne drewniane
umieszczone we wnękach sufitowych*

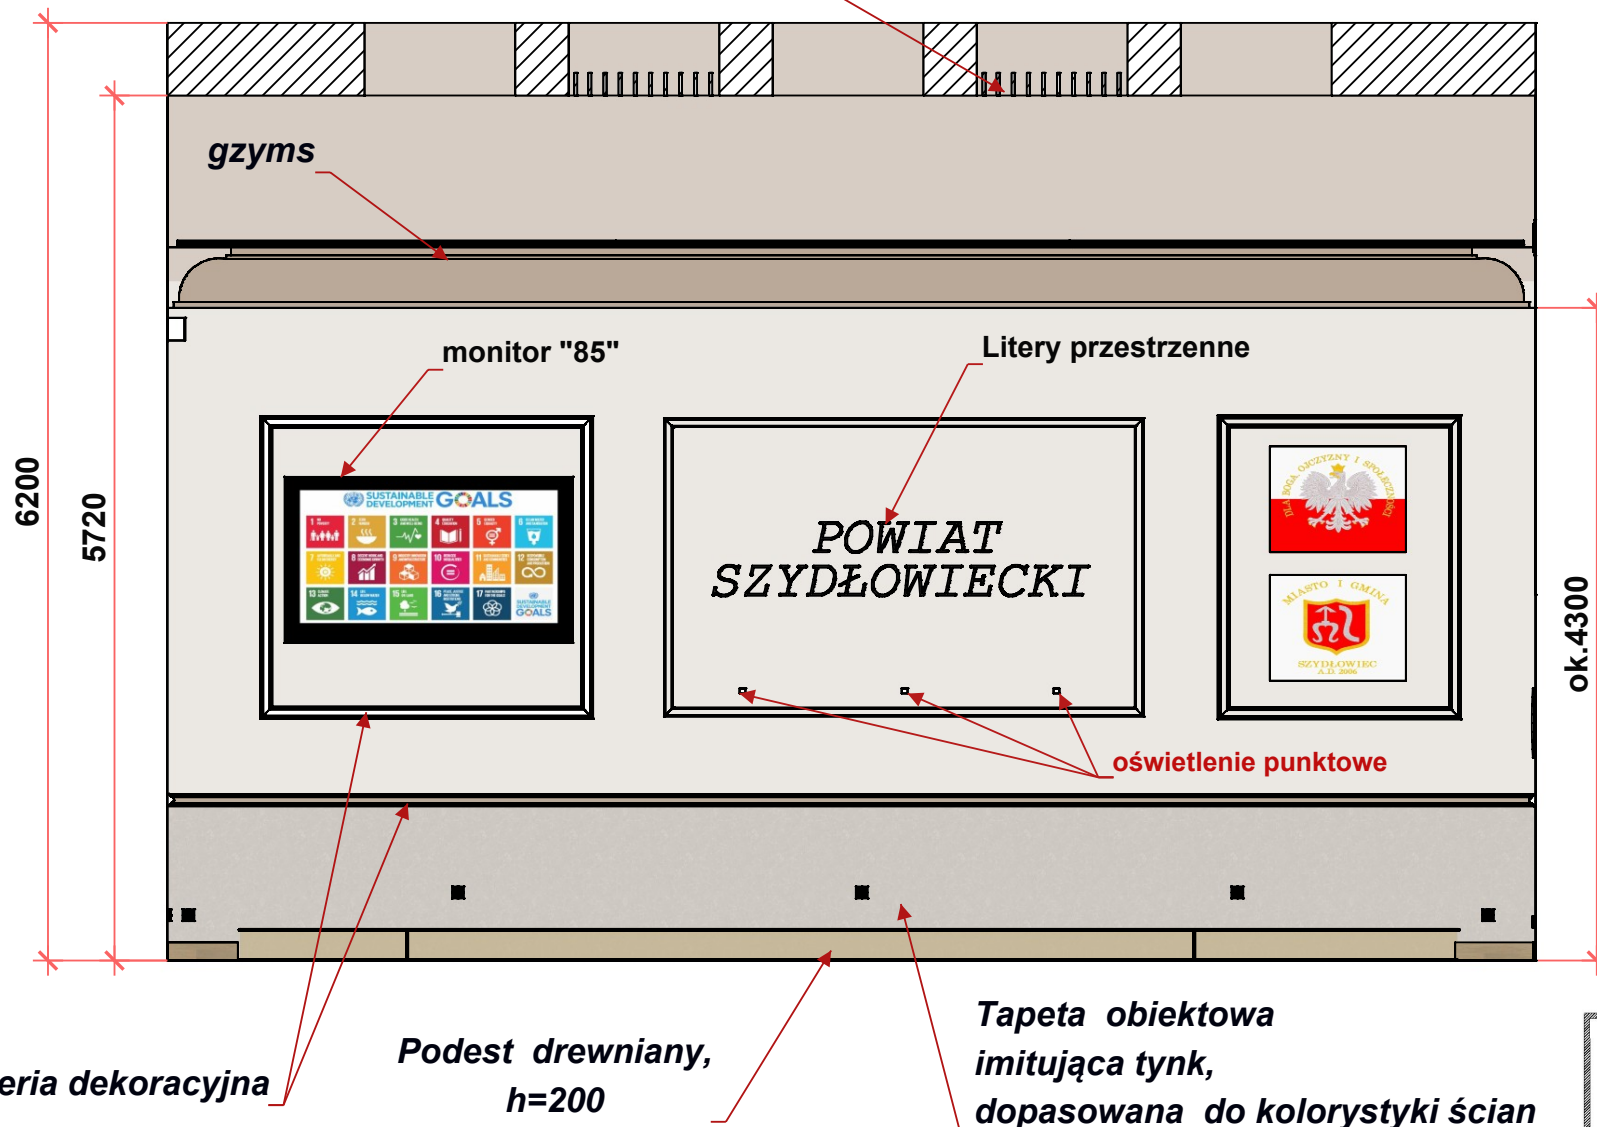

**oprawy oświetleniowe modułowe LED
podtynkowe 600x600 mm**


**żelbetowa kratownica
- zabudowa sufitu**

Rzut sufitu

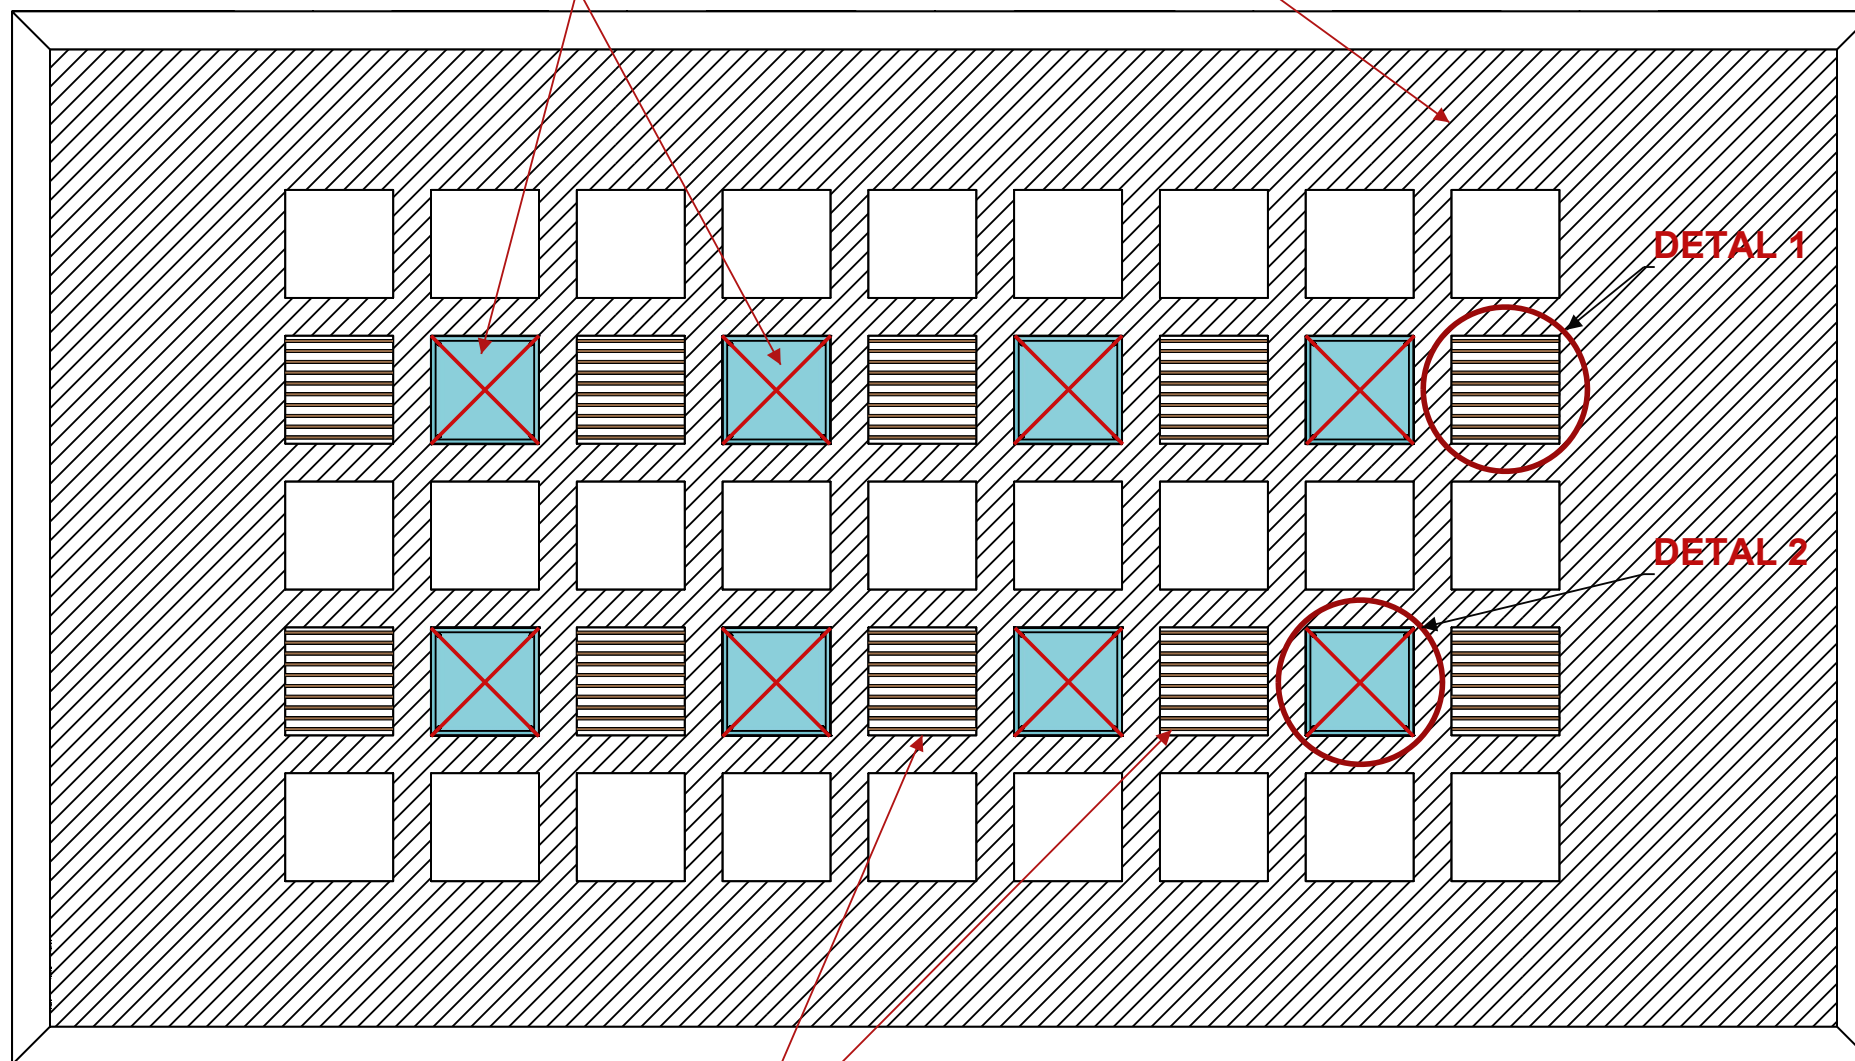

**Lamele ozdobne drewniane
umieszczone we wnękach sufitowych**


DETAL 1

 

Konstrukcja modułu ozdobnego we wnękach sufitowych:


Ramka o wymiarach wnęki sufitowej o szerokości 200 mm, 6 lameli z płyty laminowanej drewno podobnej 18 mm gr., 150 mm wysokości (kolorystycznie dopasowanej do parkietu)

Wymiary wnęki do zweryfikowania

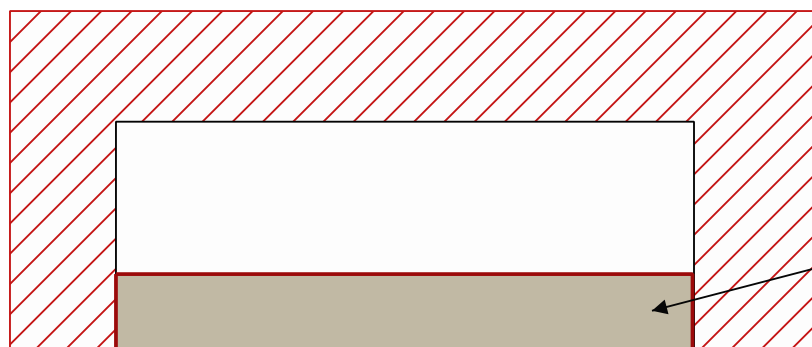

**Ramka wewnątrz wnęki
- element konstrukcyjny, h=150mm**

DETAL 2

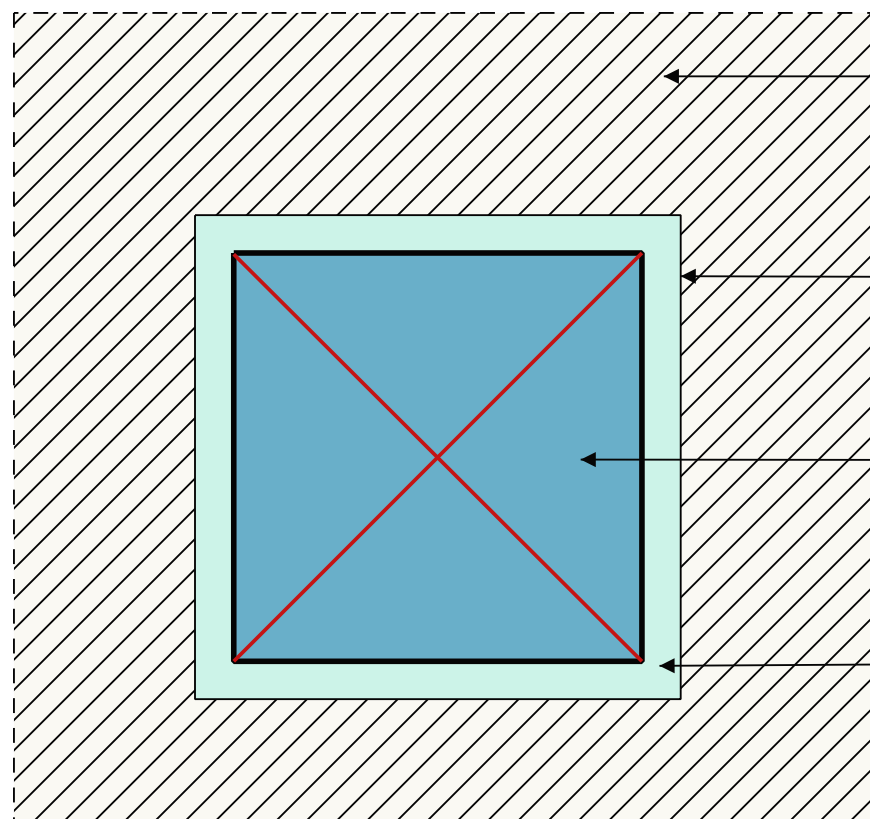


SUFIT ISTNIEJĄCY

WNĘKA SUFITOWA

PANEL LED 600X600
PODŁYKOWY

ZABUDOWA GK DOLNEJ PŁASZCZYZNY WNEKI,
ZLICOWANA Z SUFITEM,
DOPASOWANA DO WYMIARU OPRAWY LED

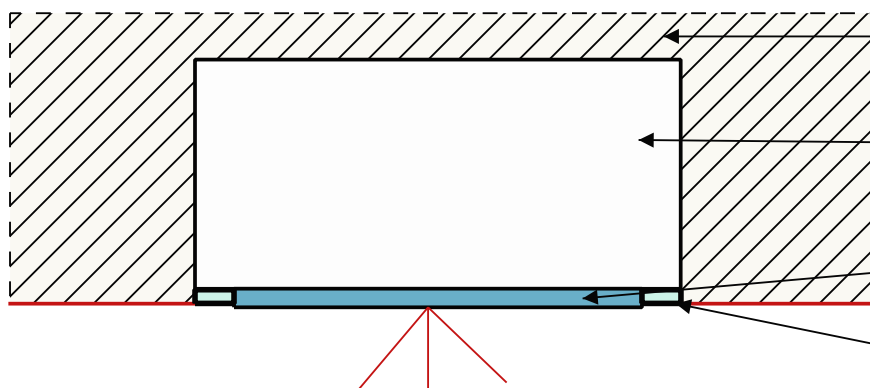

SUFIT ISTNIEJĄCY

WNĘKA SUFITOWA


PANEL LED 600X600
PODŁYKOWY

ZABUDOWA GK DOLNEJ PŁASZCZYZNY WNEKI

RZUT POSADZKI


■ Parkiet istniejący

Grzejniki kanałowe niskie

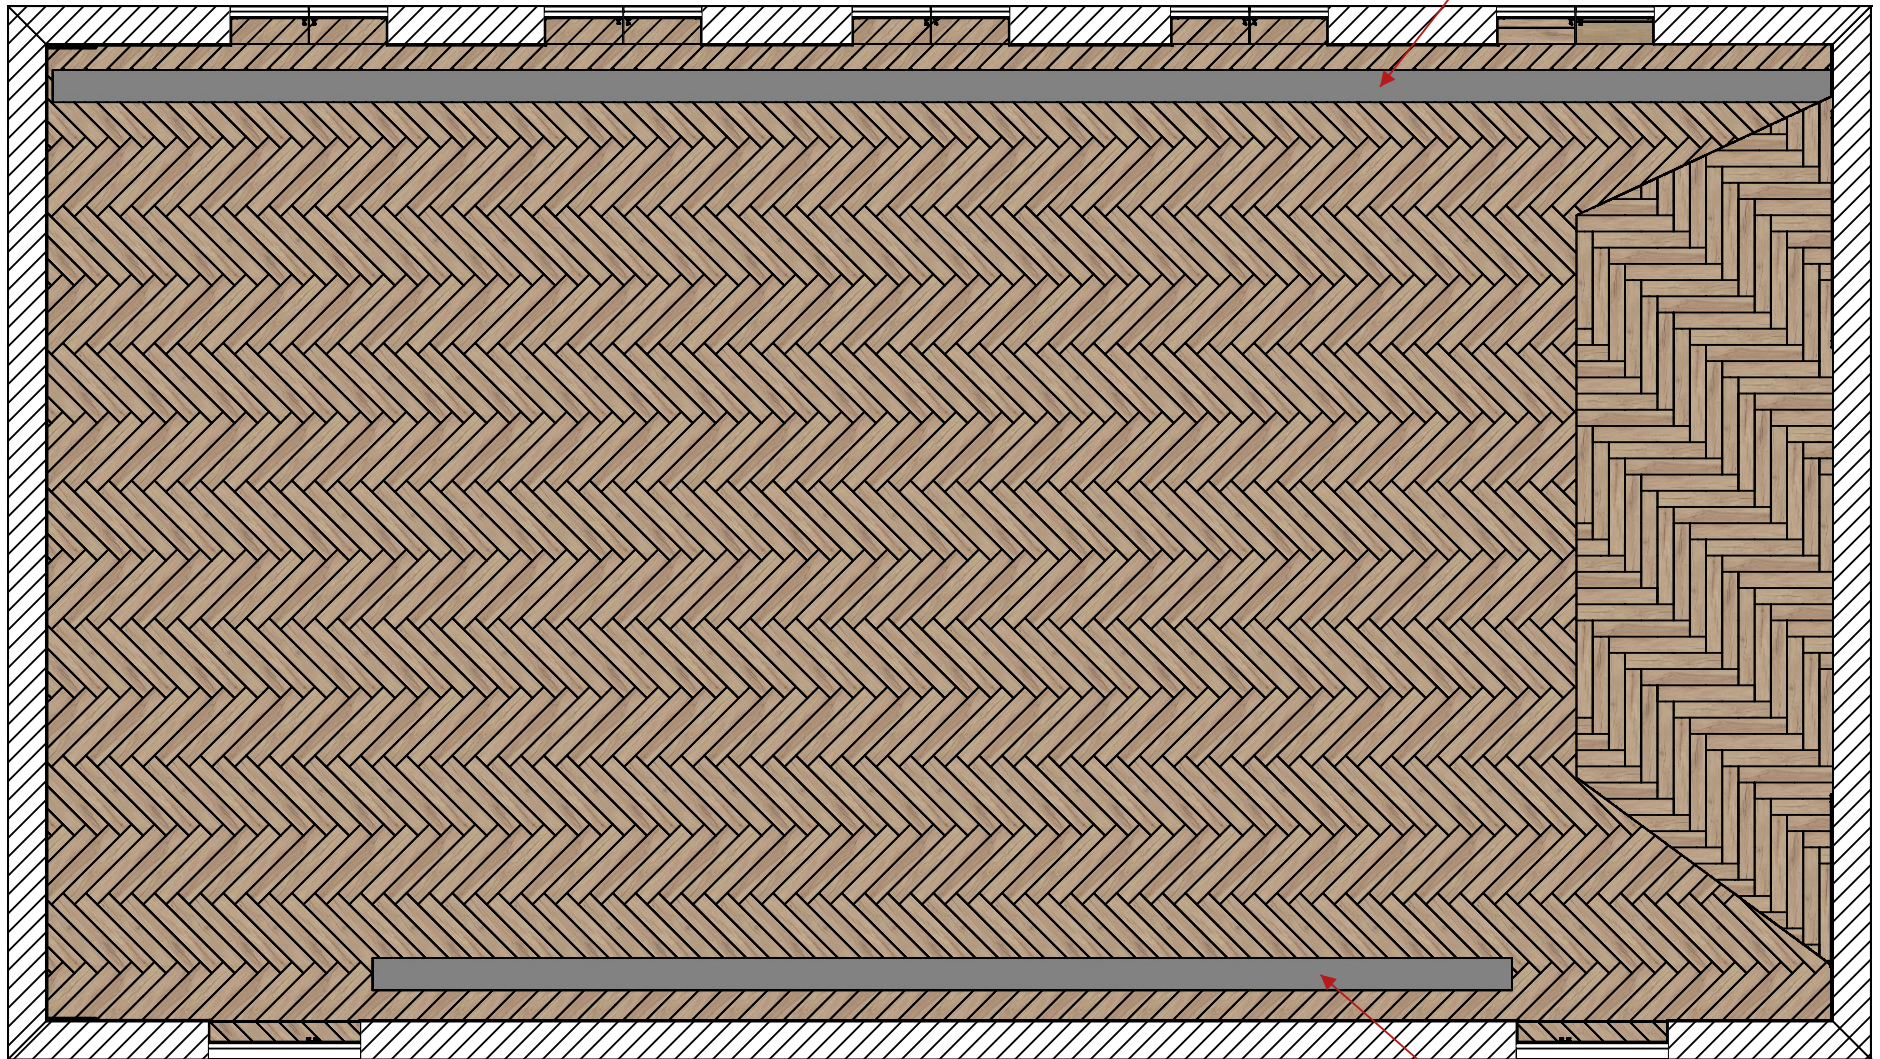


Grzejniki kanałowe niskie

Umieszczenie sztukaterii dekoracyjnej, kolorystyka

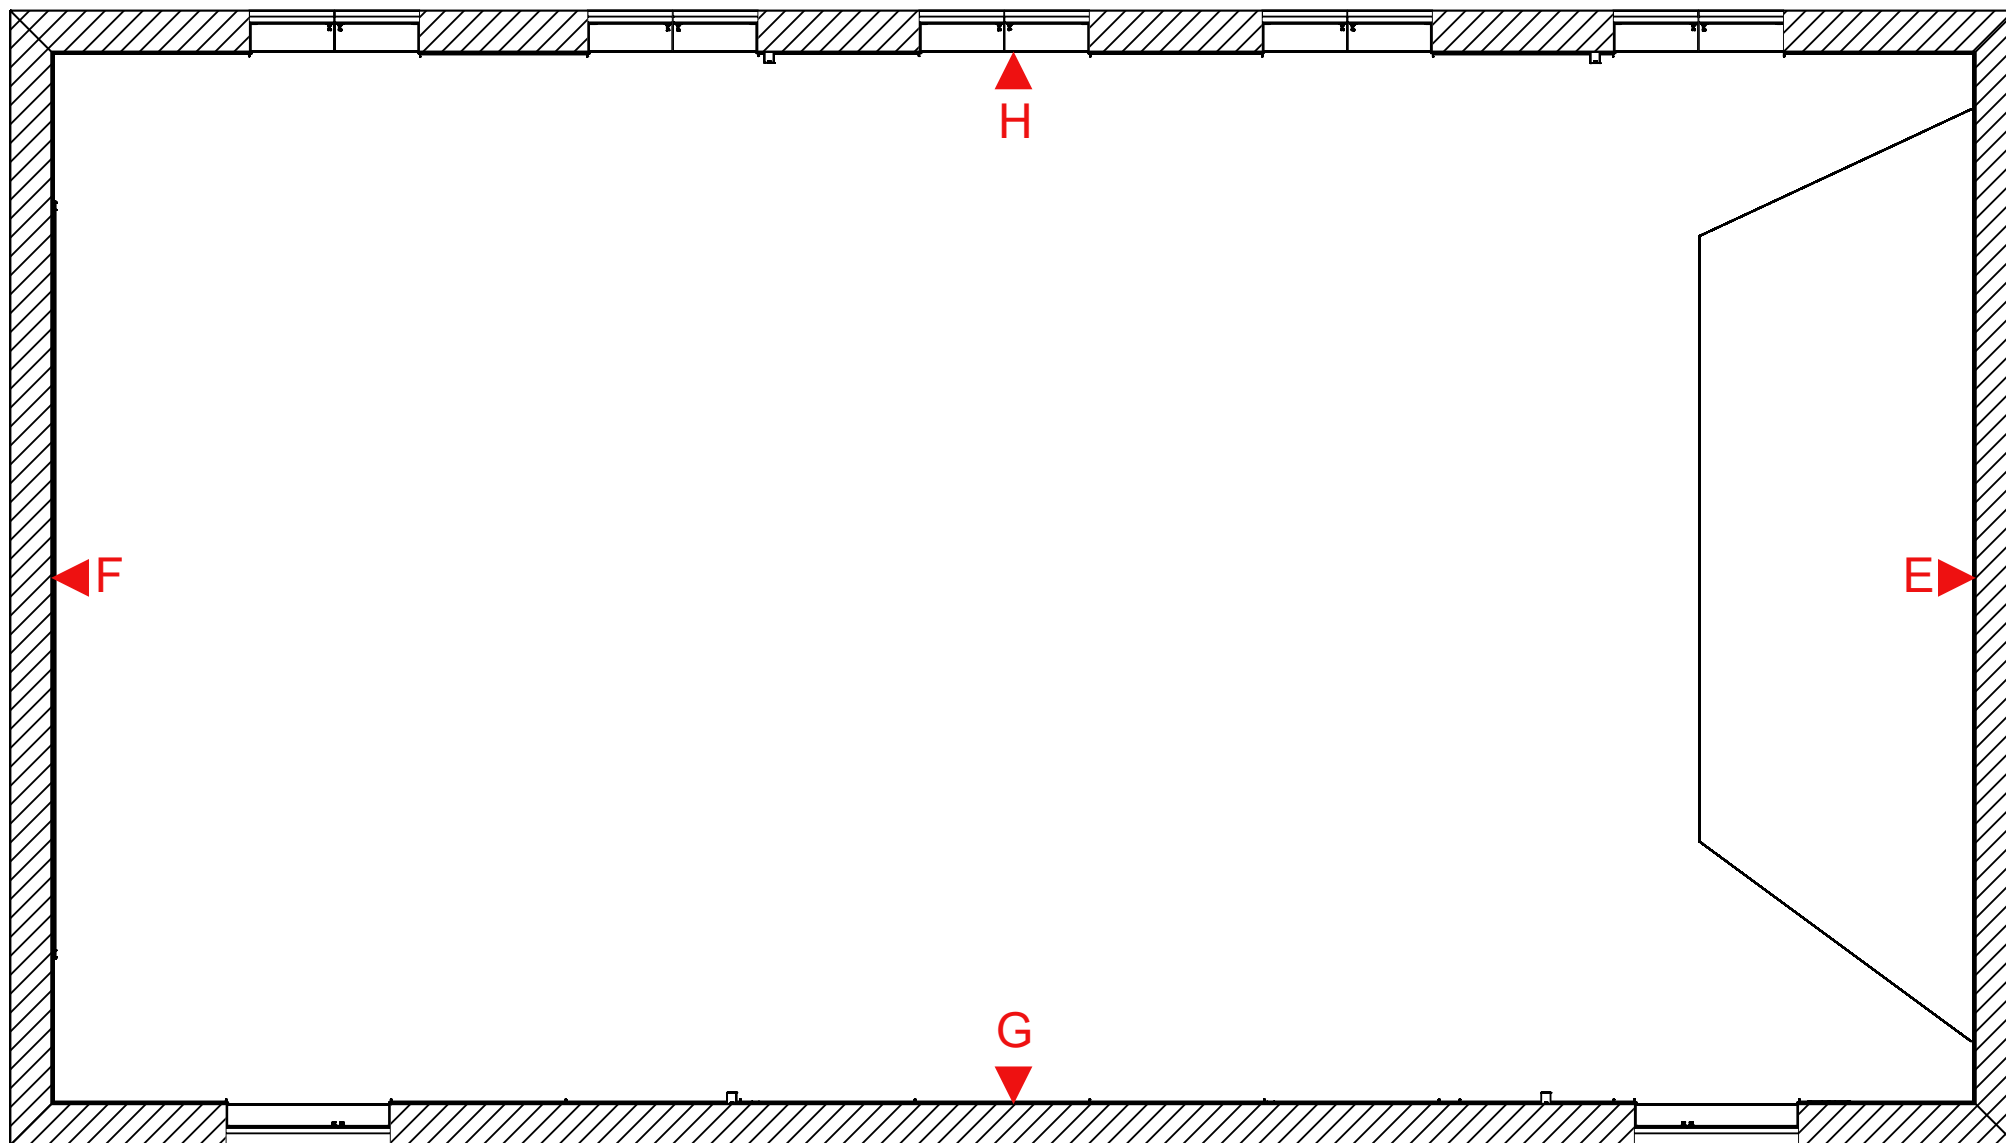


Umieszczenie sztukaterii, kolorystyka **Kład E**

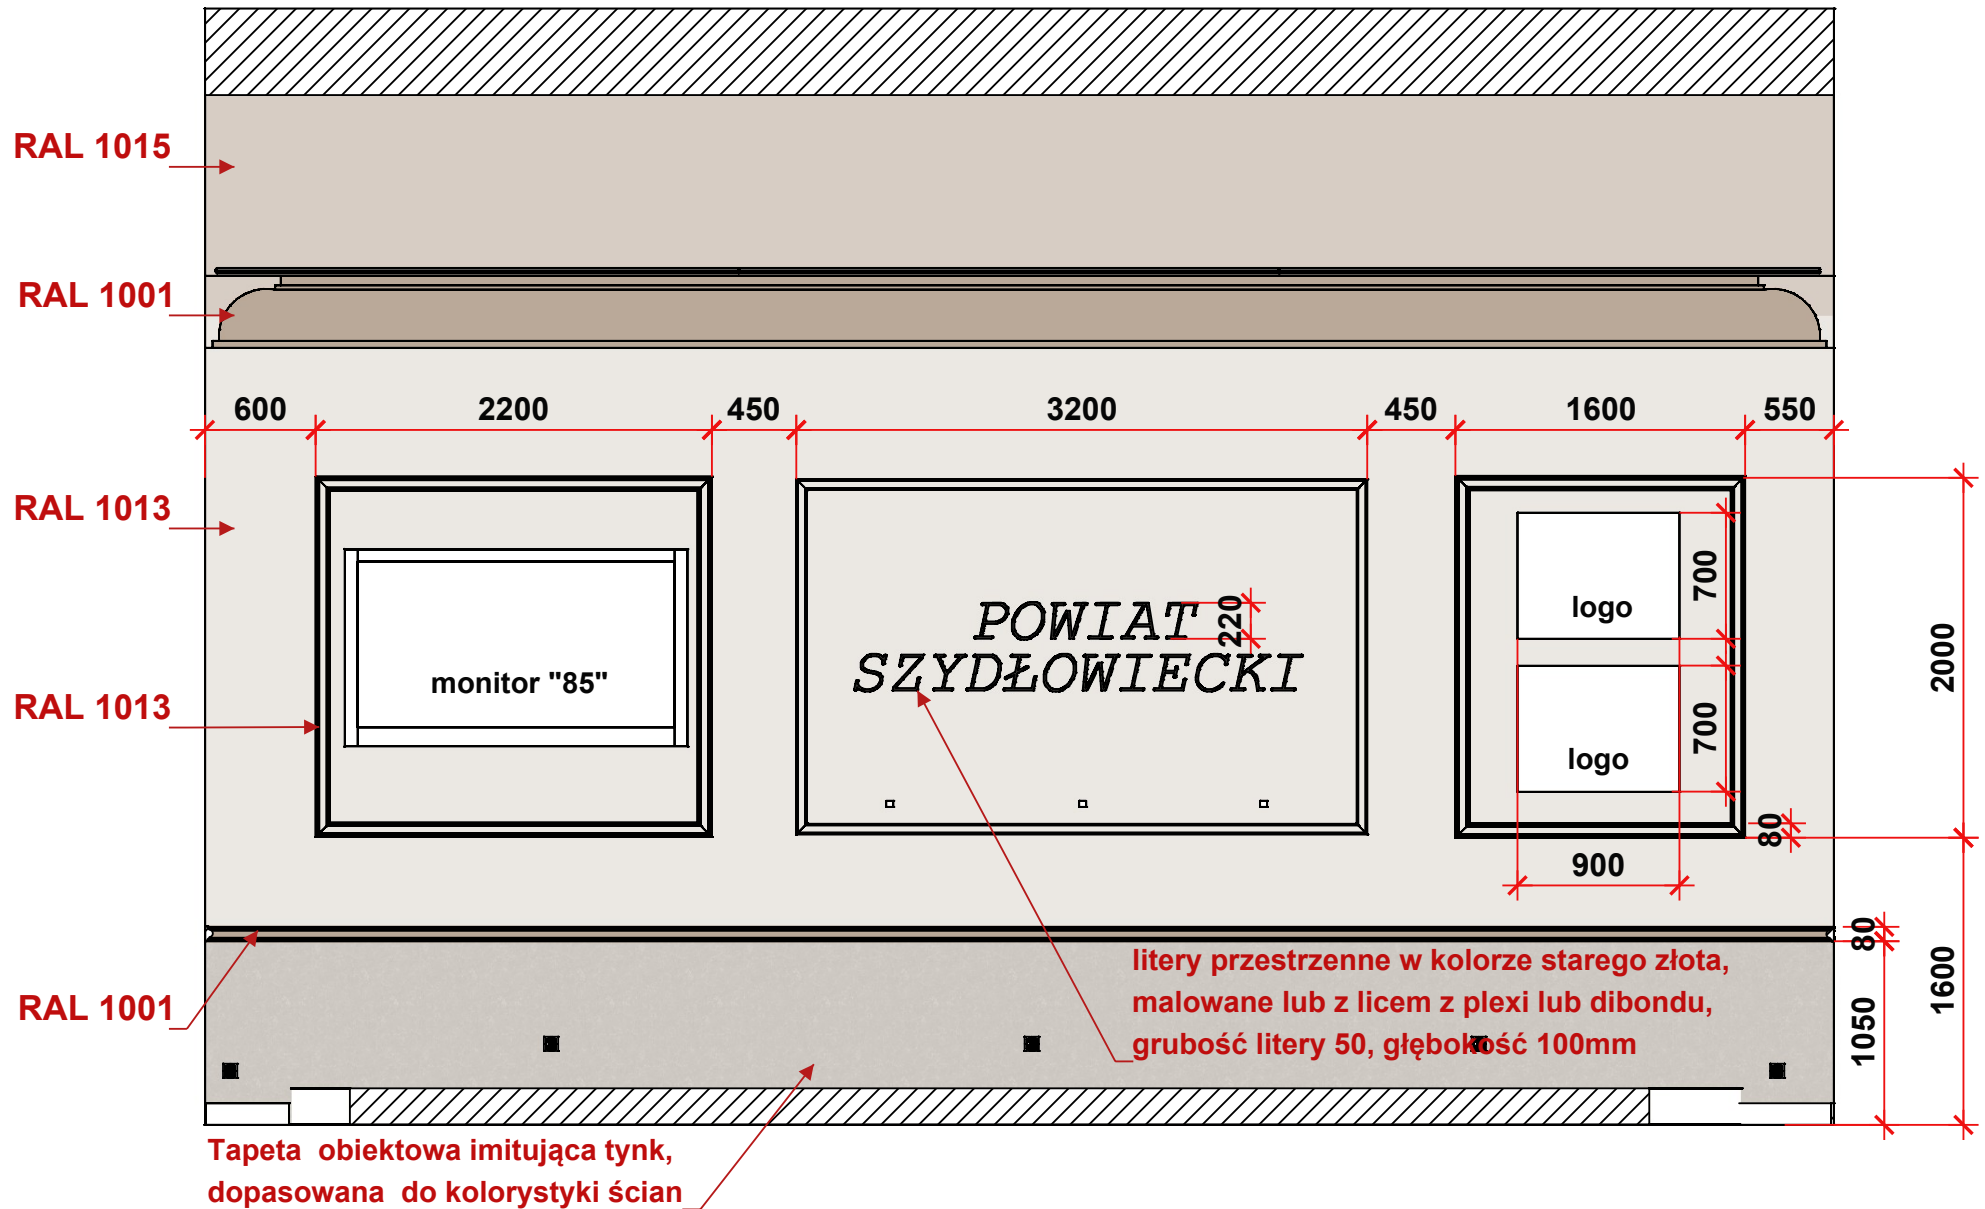


Umieszczenie sztukaterii, kolorystyka

Kład F

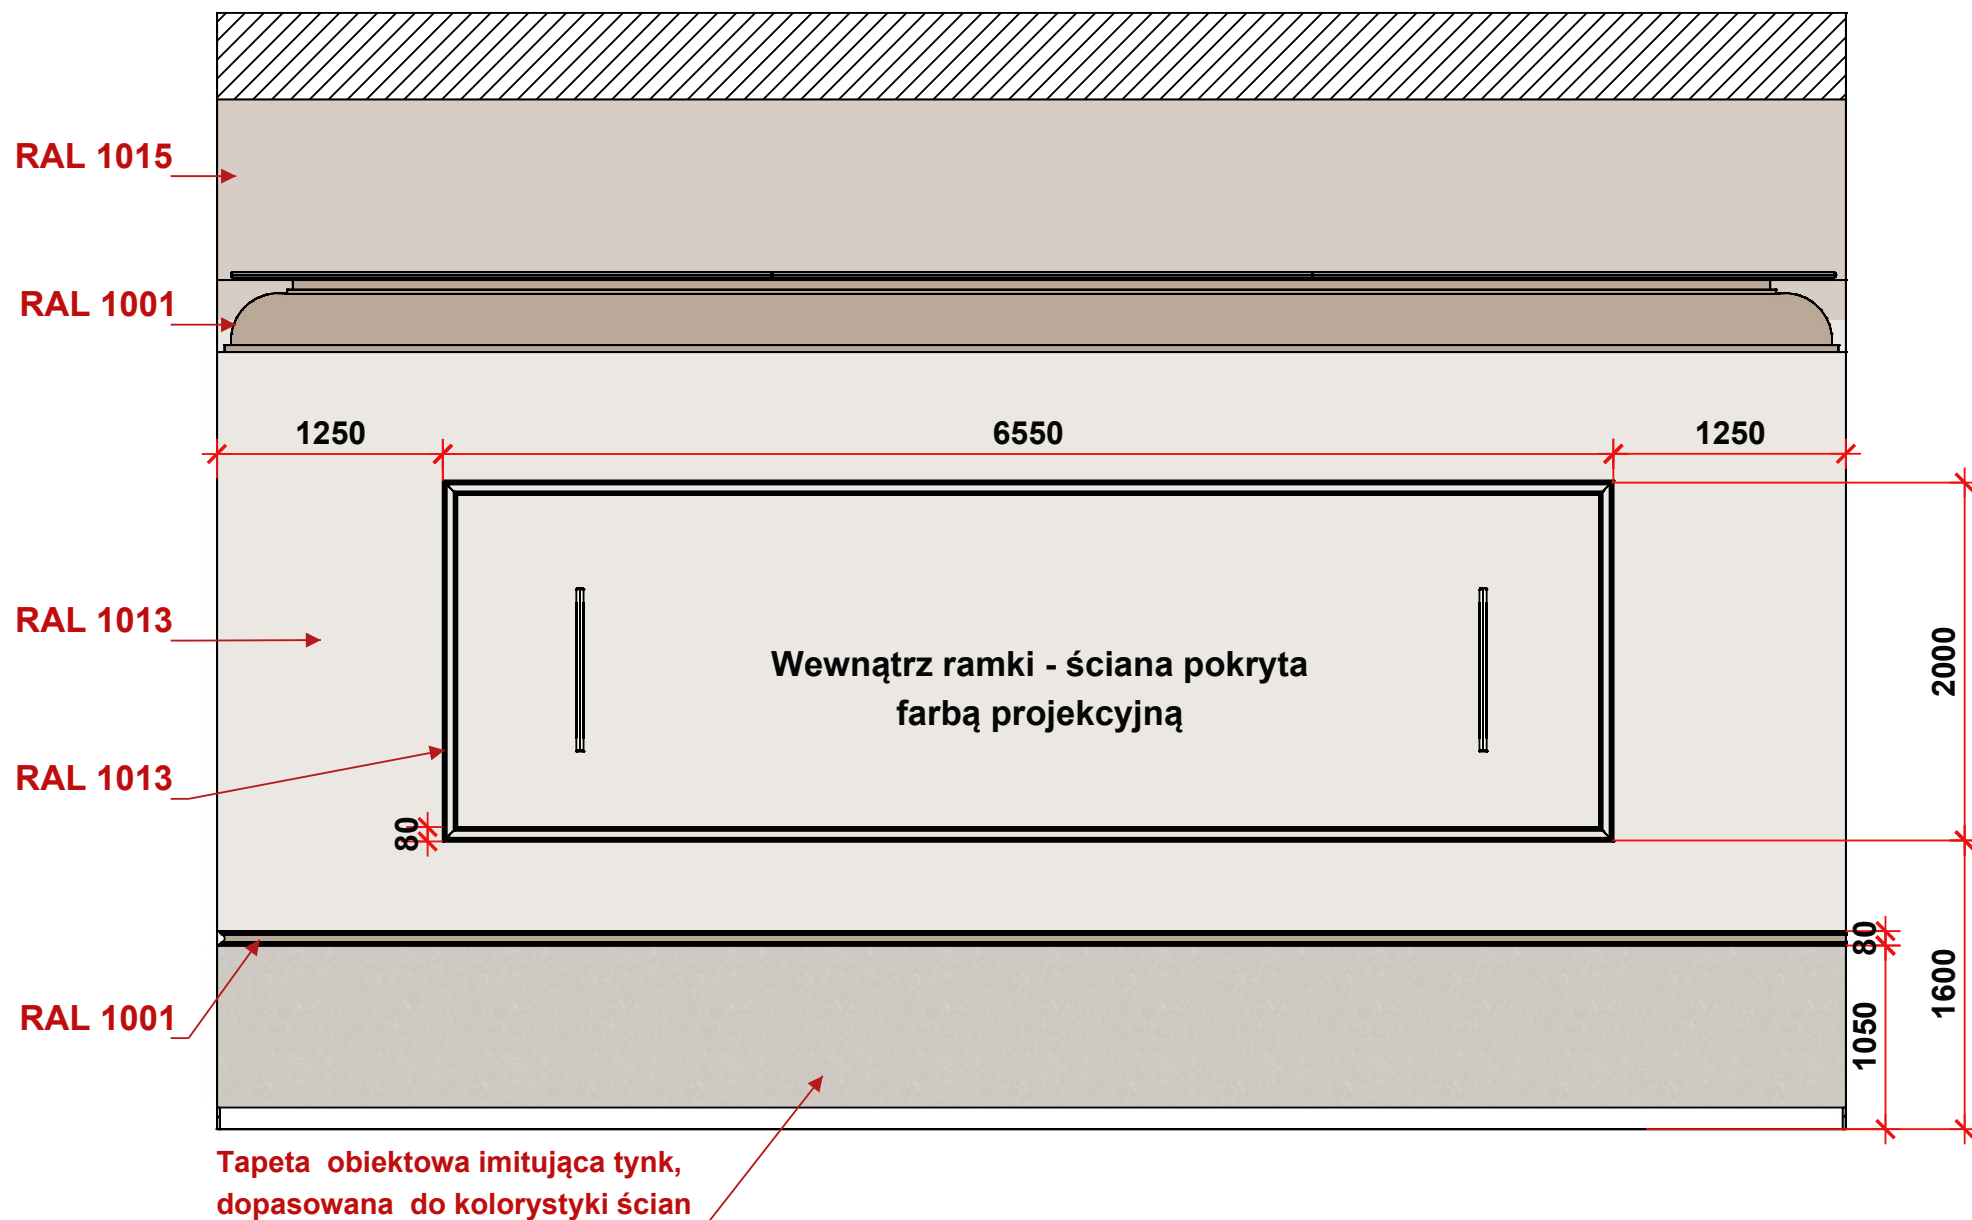

Kład G

Umieszczenie sztukaterii, kolorystyka

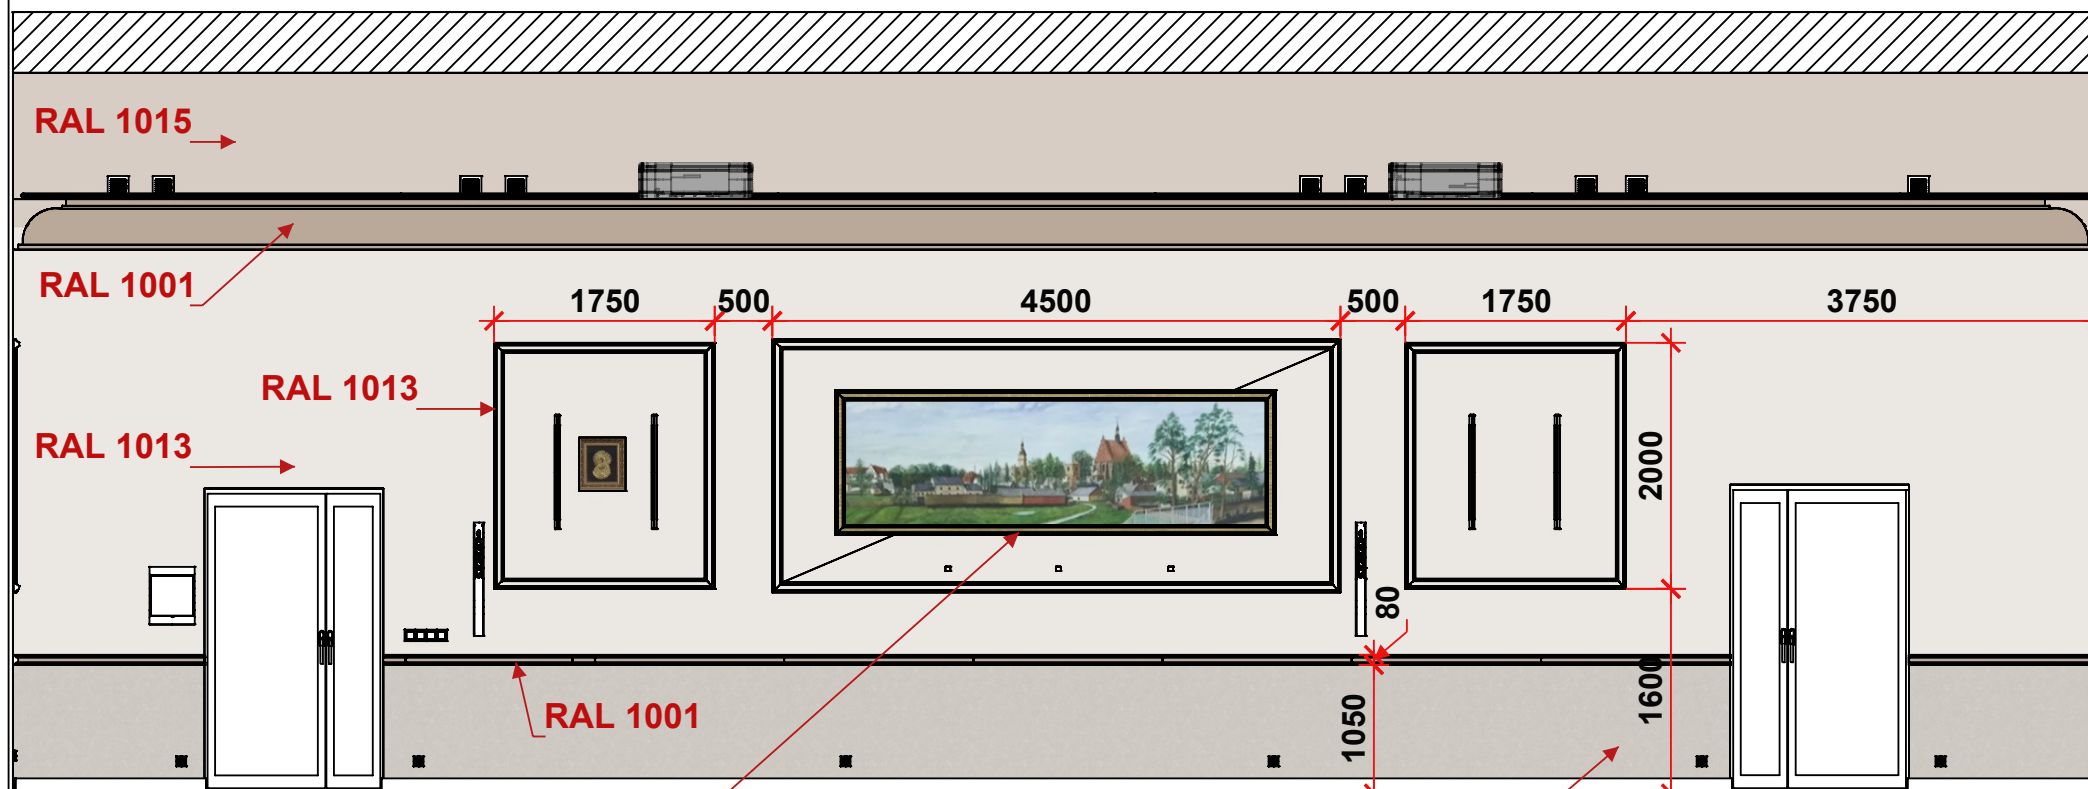


rama obrazu wykonana z profilu
w kolorze starego złota

Tapeta obiektowa imitująca tynk,
dopasowana do kolorystyki ścian

Kład H


Umiejscowienie sztukaterii, kolorystyka

Rolety typu "screen" z napędem elektrycznym
wolnowiszące, lub z maskownicą

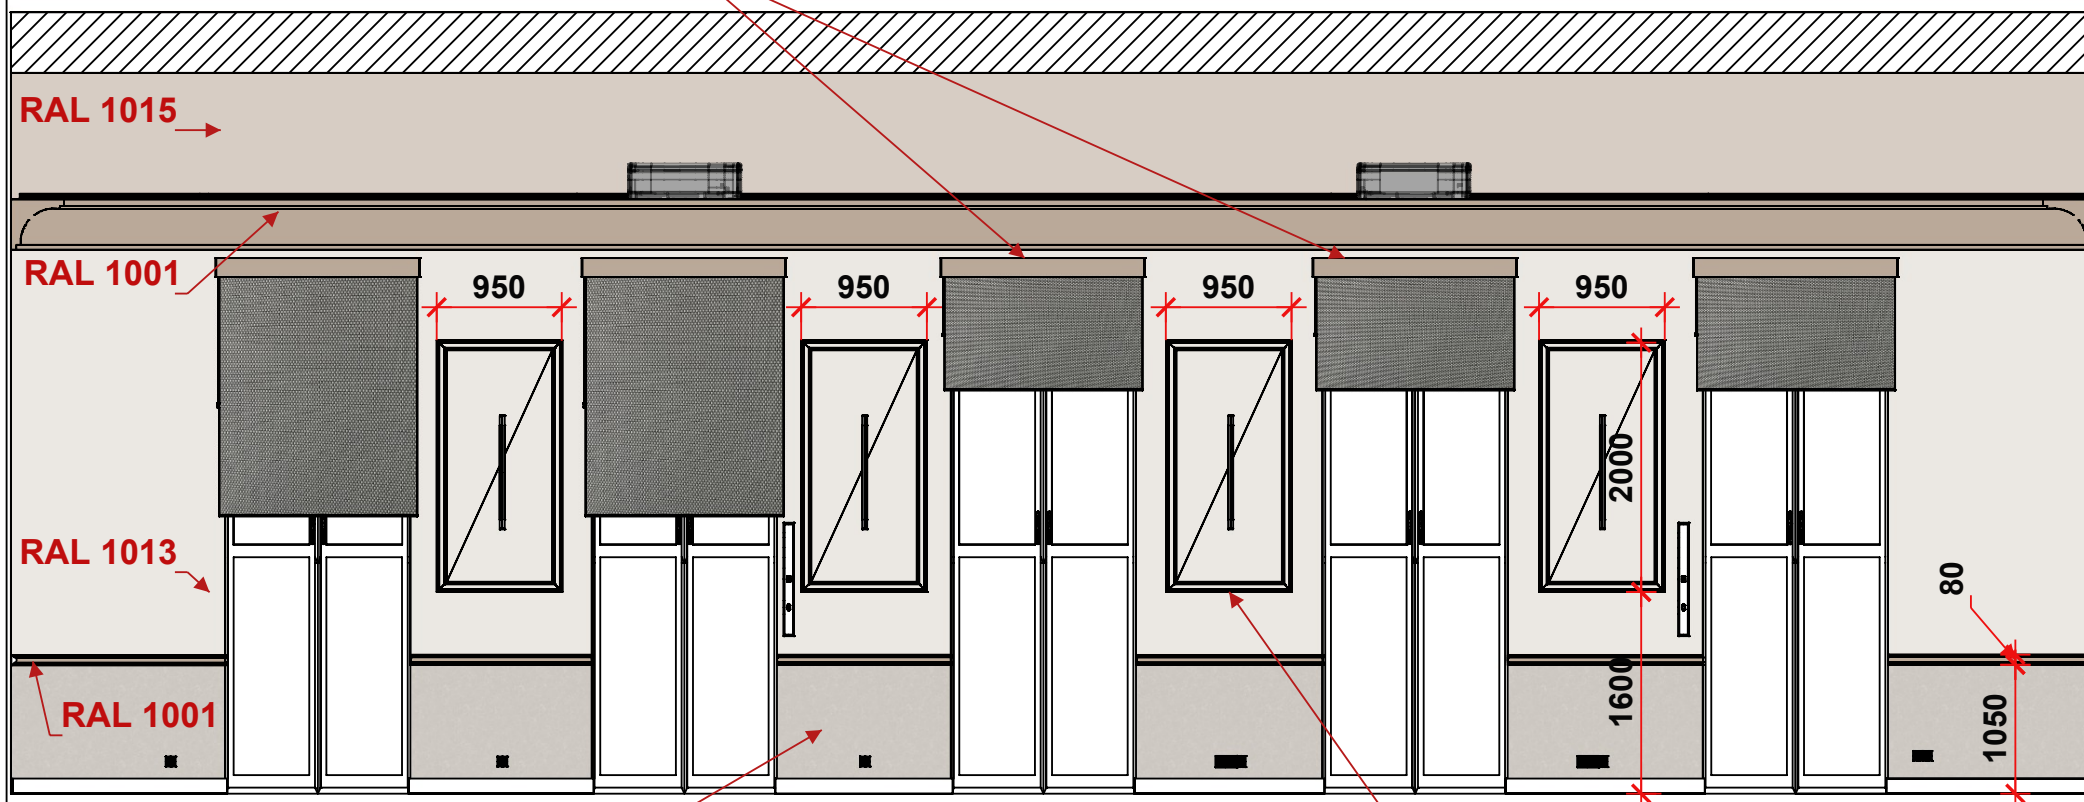


Tapeta obiektowa imitująca tynk,
dopasowana do kolorystyki ścian

ramki sztukateryjne wyśrodkowane
względem osi pionowych
ścian pomiędzy
otworami okiennymi

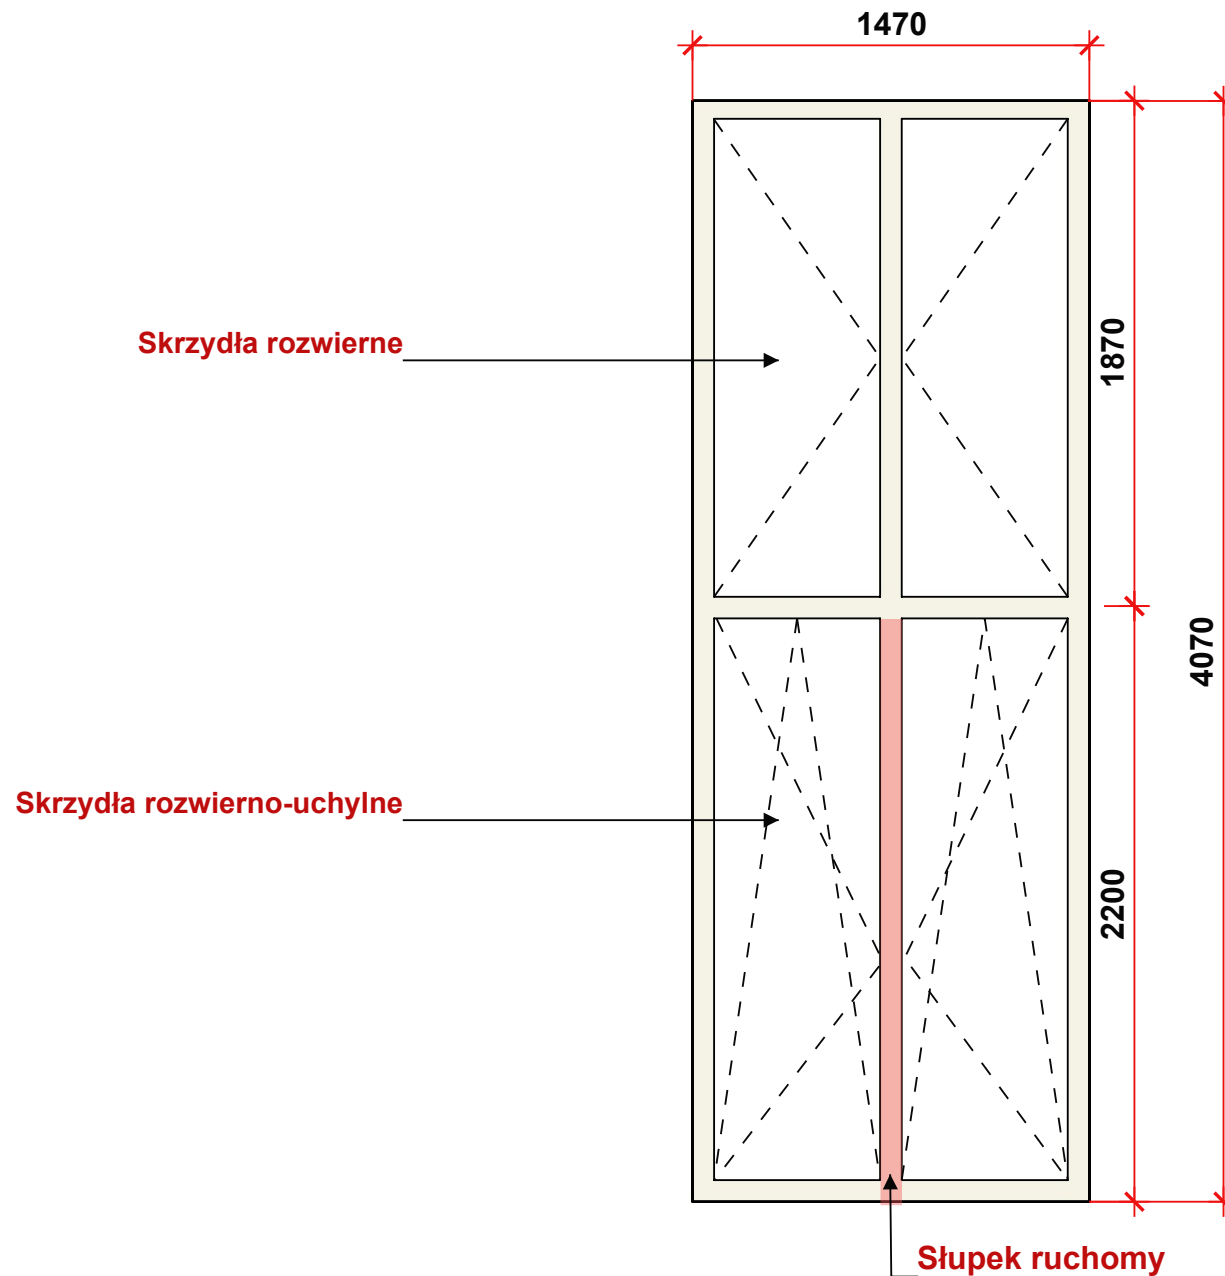

OKNA BALKONOWE białe

Wymiary do weryfikacji
przez wykonawcę

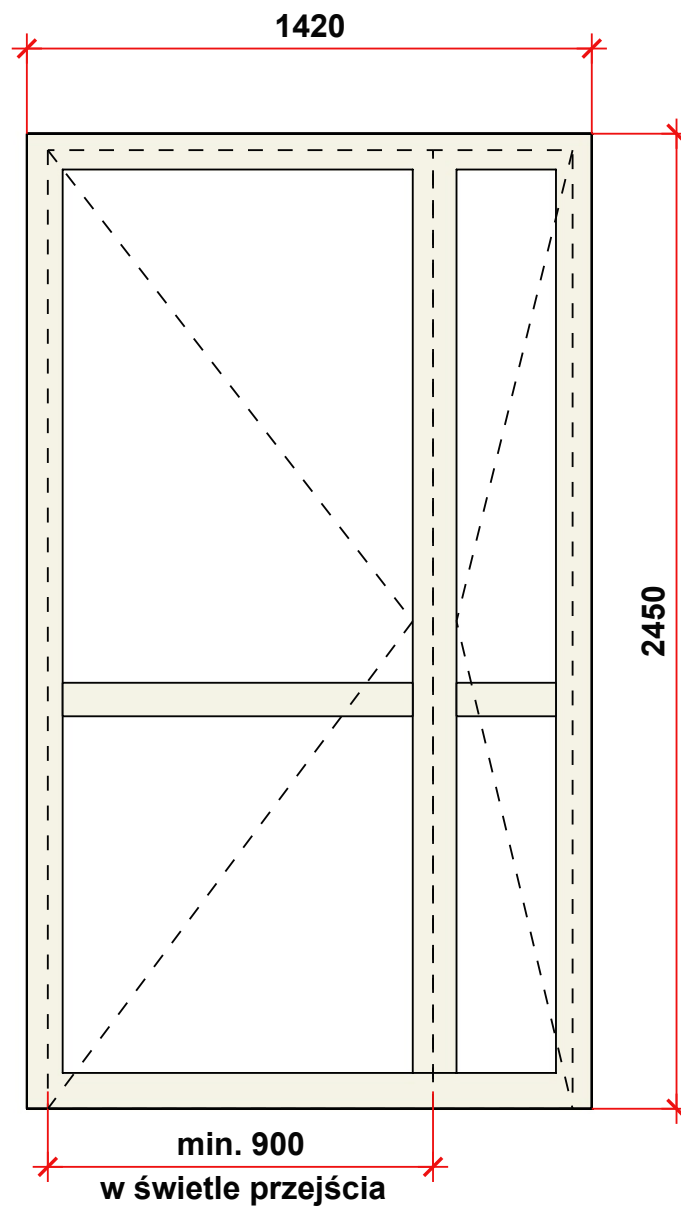

**DRZWI
WEJŚCIOWE**
w kolorze białym
bez słupka
dzielącego

Wymiary do weryfikacji
przez wykonawcę