

# Mapa zasadnicza


Skala 1:500

Województwo: mazowieckie

Powiat: szydłowiecki

Jednostka ewidencyjna: SZYDŁOWIEC\_MIASTO

Obręb: SZYDŁOWIEC

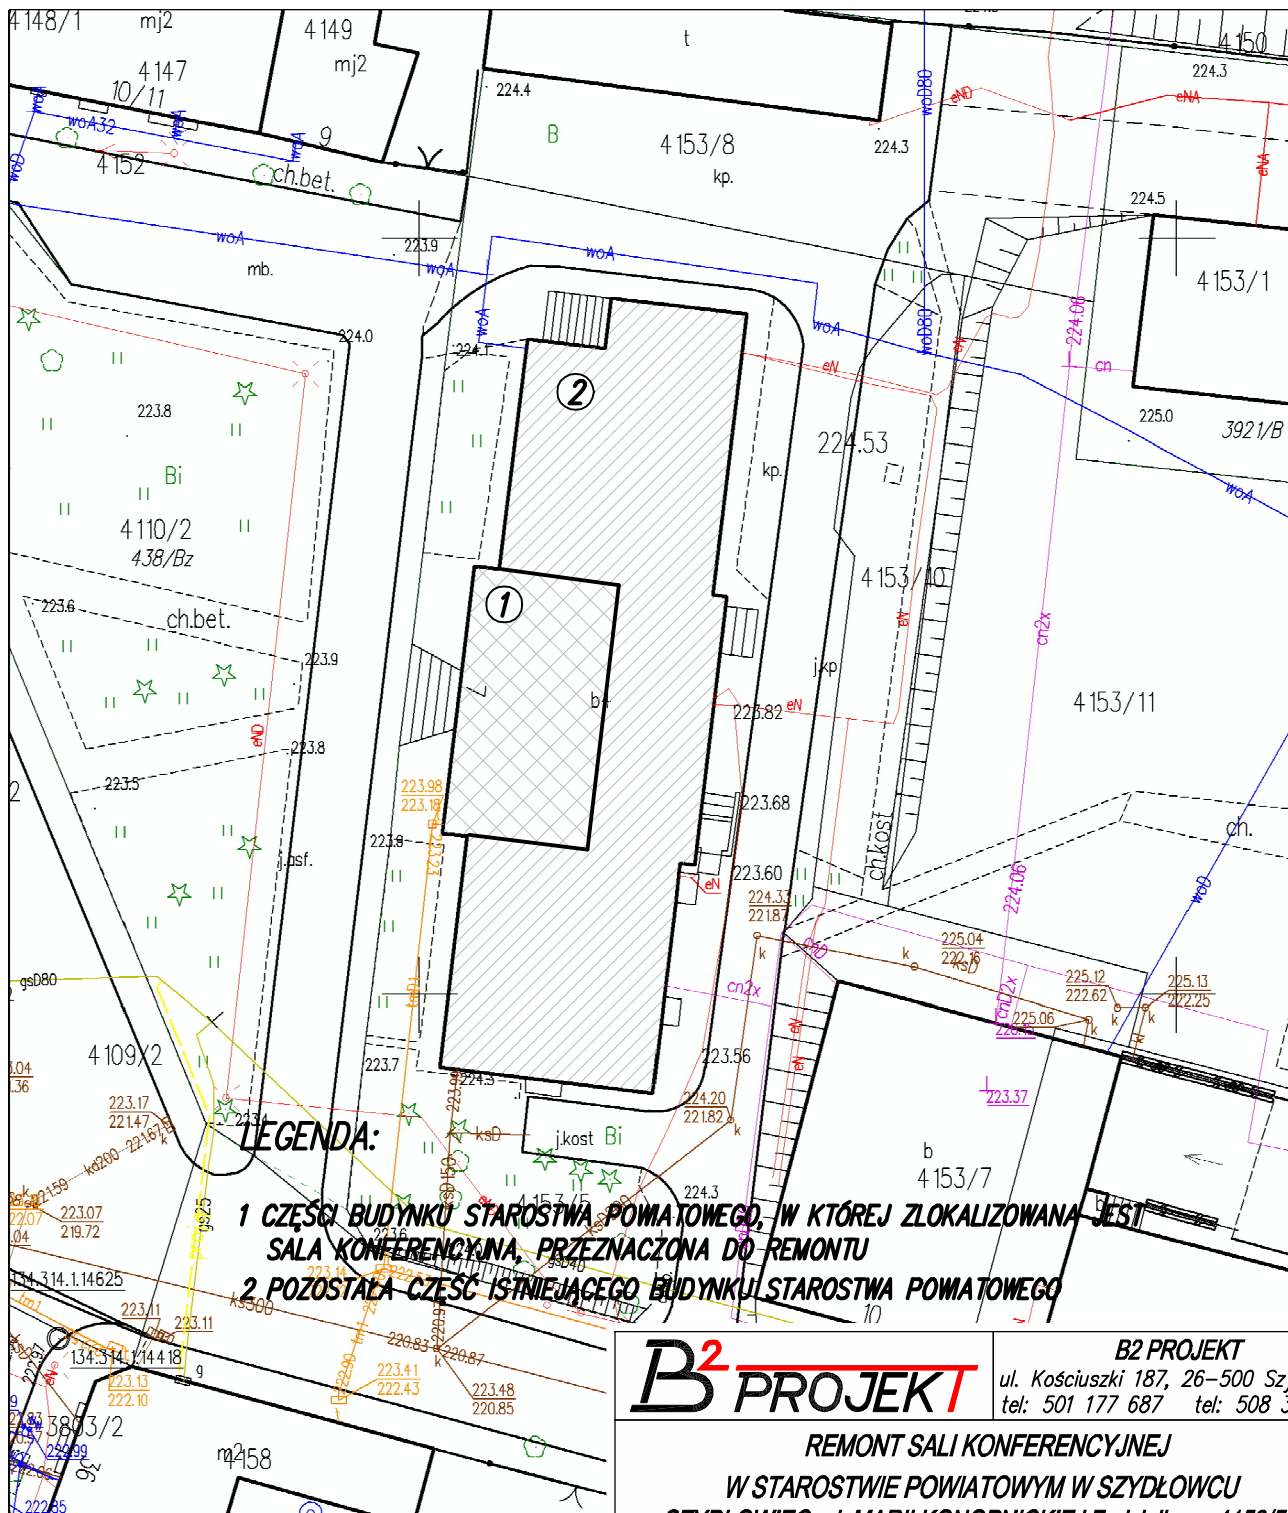

**B<sup>2</sup> PROJEKT**

B2 PROJEKT

ul. Kościuszki 187, 26-500 Szydłowiec  
tel: 501 177 687 tel: 508 364 156

## REMONT SALI KONFERENCYJNEJ

W STAROSTWIE POWIATOWYM W SZYDŁOWCU  
SZYDŁOWIEC, pl. MARII KONOPNICKIEJ 7, działka nr 4153/5

Projektant	mgr inż. Tomasz BEDNARCZYK	MAZ/0398/PWBKb/17 spec. konstr.-bud.
Opracował	mgr inż. Piotr BEDNARCZYK	

## SZKIC USYTUOWANIA OBIEKTU

P-1

Szydłowiec, marzec 2021r.

Skala 1 : 500