


SALA GIMNASTYCZNA

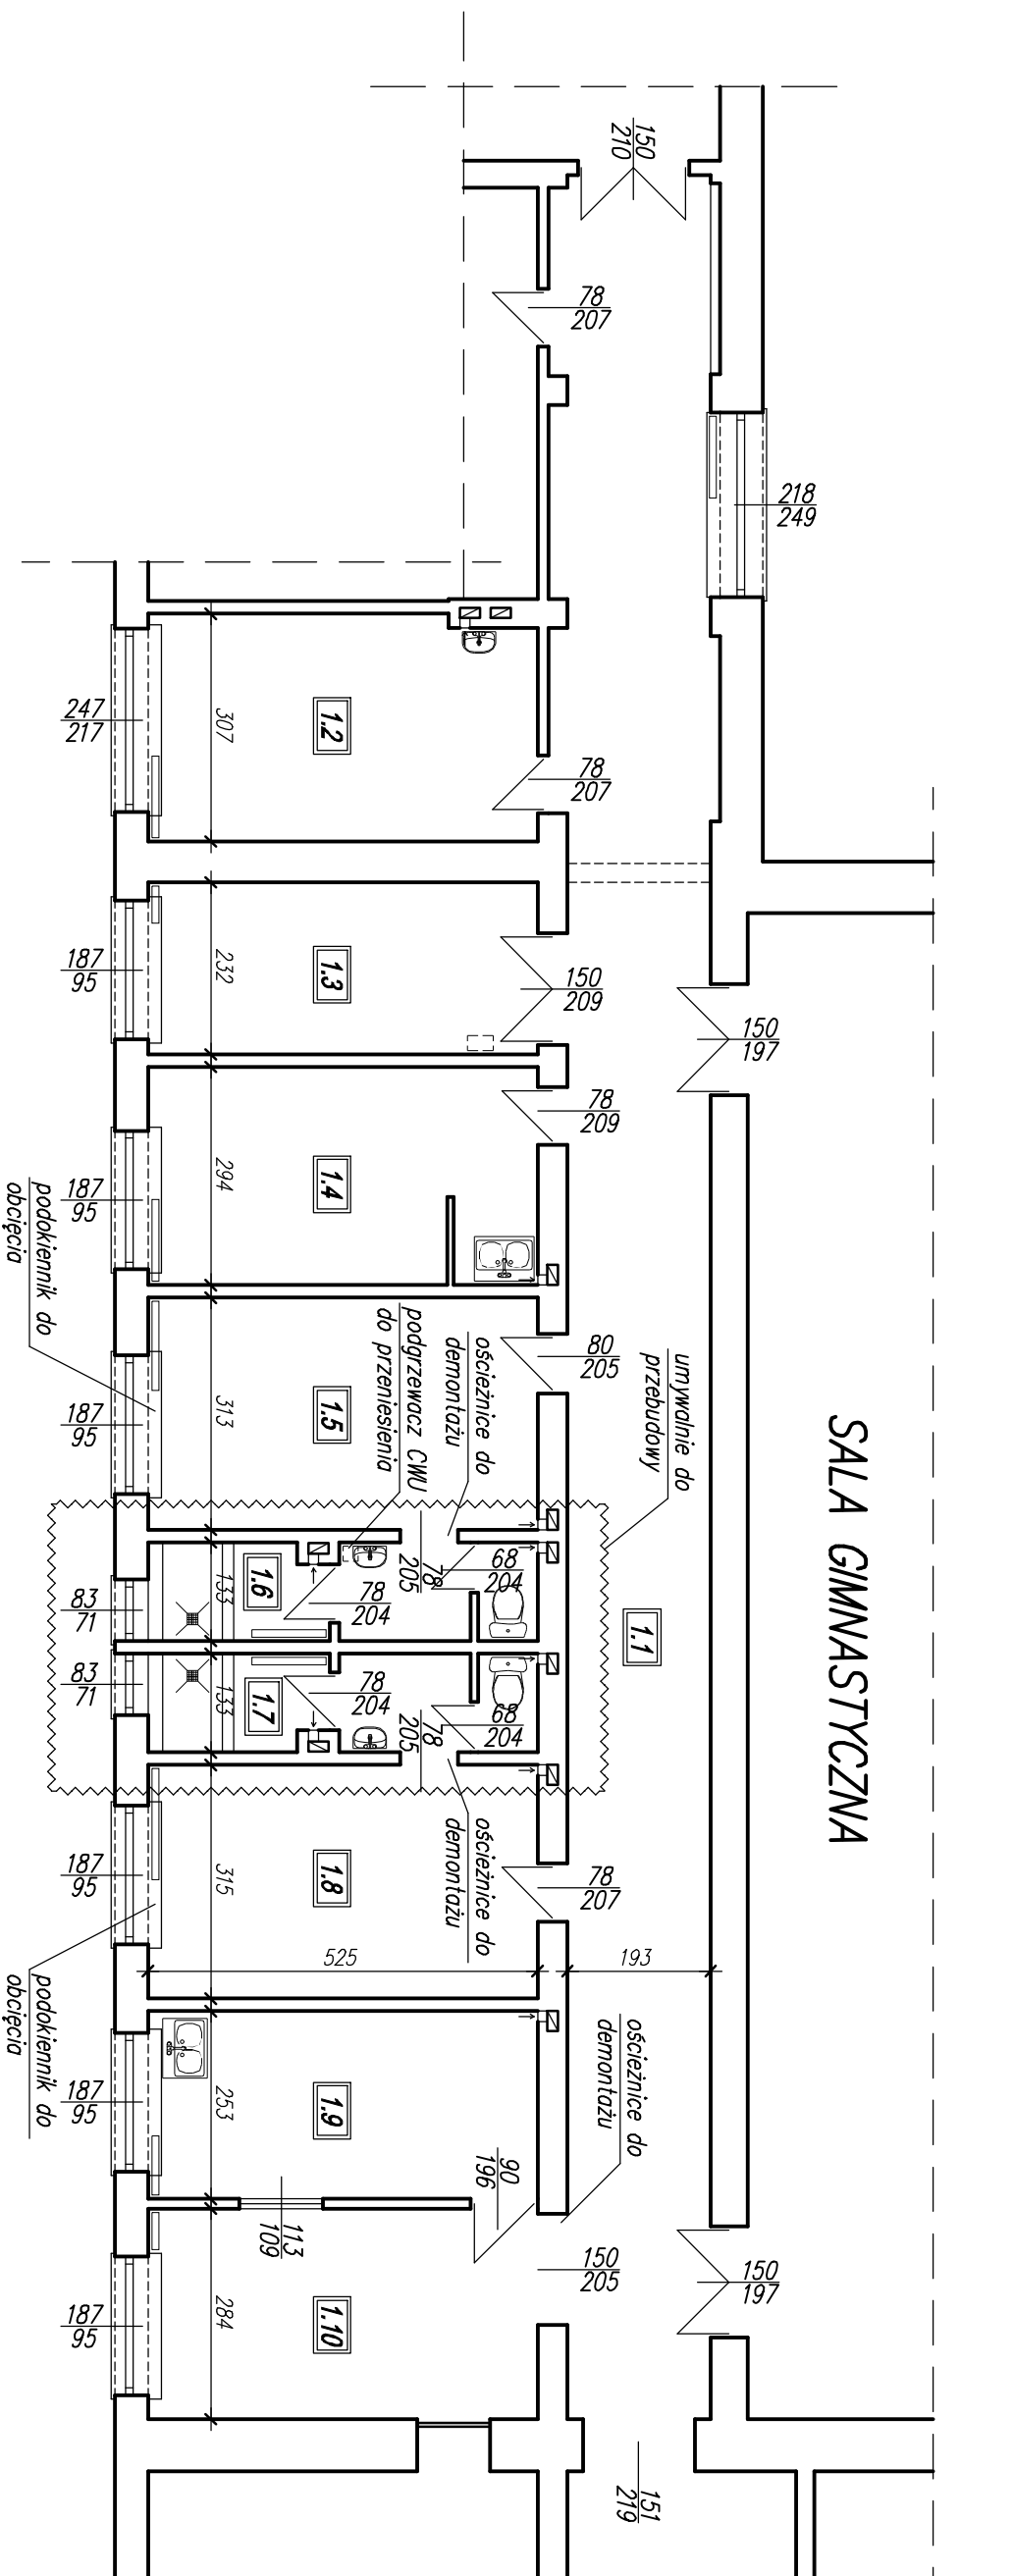

ZESTAWIENIE POMIESZCZEŃ

1.1	KORYTARZ
60,88	plytki lastriko
1.2	POM. TRENERÓW
15,89	terakota
1.3	MAGAZYN
12,18	lastriko
1.4	POM. SPRZĄTACZEK
15,33	terakota
1.5	SZATNIA MĘSKA
16,43	terakota
1.6	UMYWALNIA MĘSKA
6,54	terakota
1.7	UMYWALNIA DAMSKA
6,54	terakota
1.8	SZATNIA DAMSKA
16,54	terakota
1.9	SKLEPIK
13,28	terakota
1.10	KOMUNIKACJA
14,91	terakota

UWAGI:

1. Wszystkie wymiary zweryfikować w naturze.
2. Do wymiary przewidziano wszystkie lampy oświetleniowe, łączniki, gniazda, grzejniki i wszystkie urządzenia sanitarne.
3. Rysunek rozpatrywać łącznie z opisem technicznym.

B² PROJEKT		B2 PROJEKT
		Szydłówek 20a, 26-500 Szydłowiec tel.: 501 177 687 tel.: 508 364 156
BUDYNEK ZESPOŁU SZKÓŁ IM. KORPUSU OCHRONY POGRANICZA SZYDŁOWIEC, ul. KOŚCIUSZKI 39, działka nr 182A/4		
Projektant	mgr inż. Tomasz BEDNARCZYK	MAZ/O398/PWKBk/17 spec. konstr.-bud.
Opracował	mgr inż. Piotr BEDNARCZYK	
RZUT POZIOMY ZAPLECZA SALI GIMNAST. - STAN ISTNIEJĄCY		I-1
Szydłówek, październik 2021r.	Skala 1 : 100	