

PROFIL PODŁUŻNY  
SKALA 1:100/1:1000

LEGENDA

- Rów lewy
- Rów prawy
- zjazd lewy
- zjazd prawy

pp. 243,00 m.n.p.m.

Rzędne niwelety


Rzędne terenu

Elementy niwelety

Elementy trasy

Odległości

Kilometraż

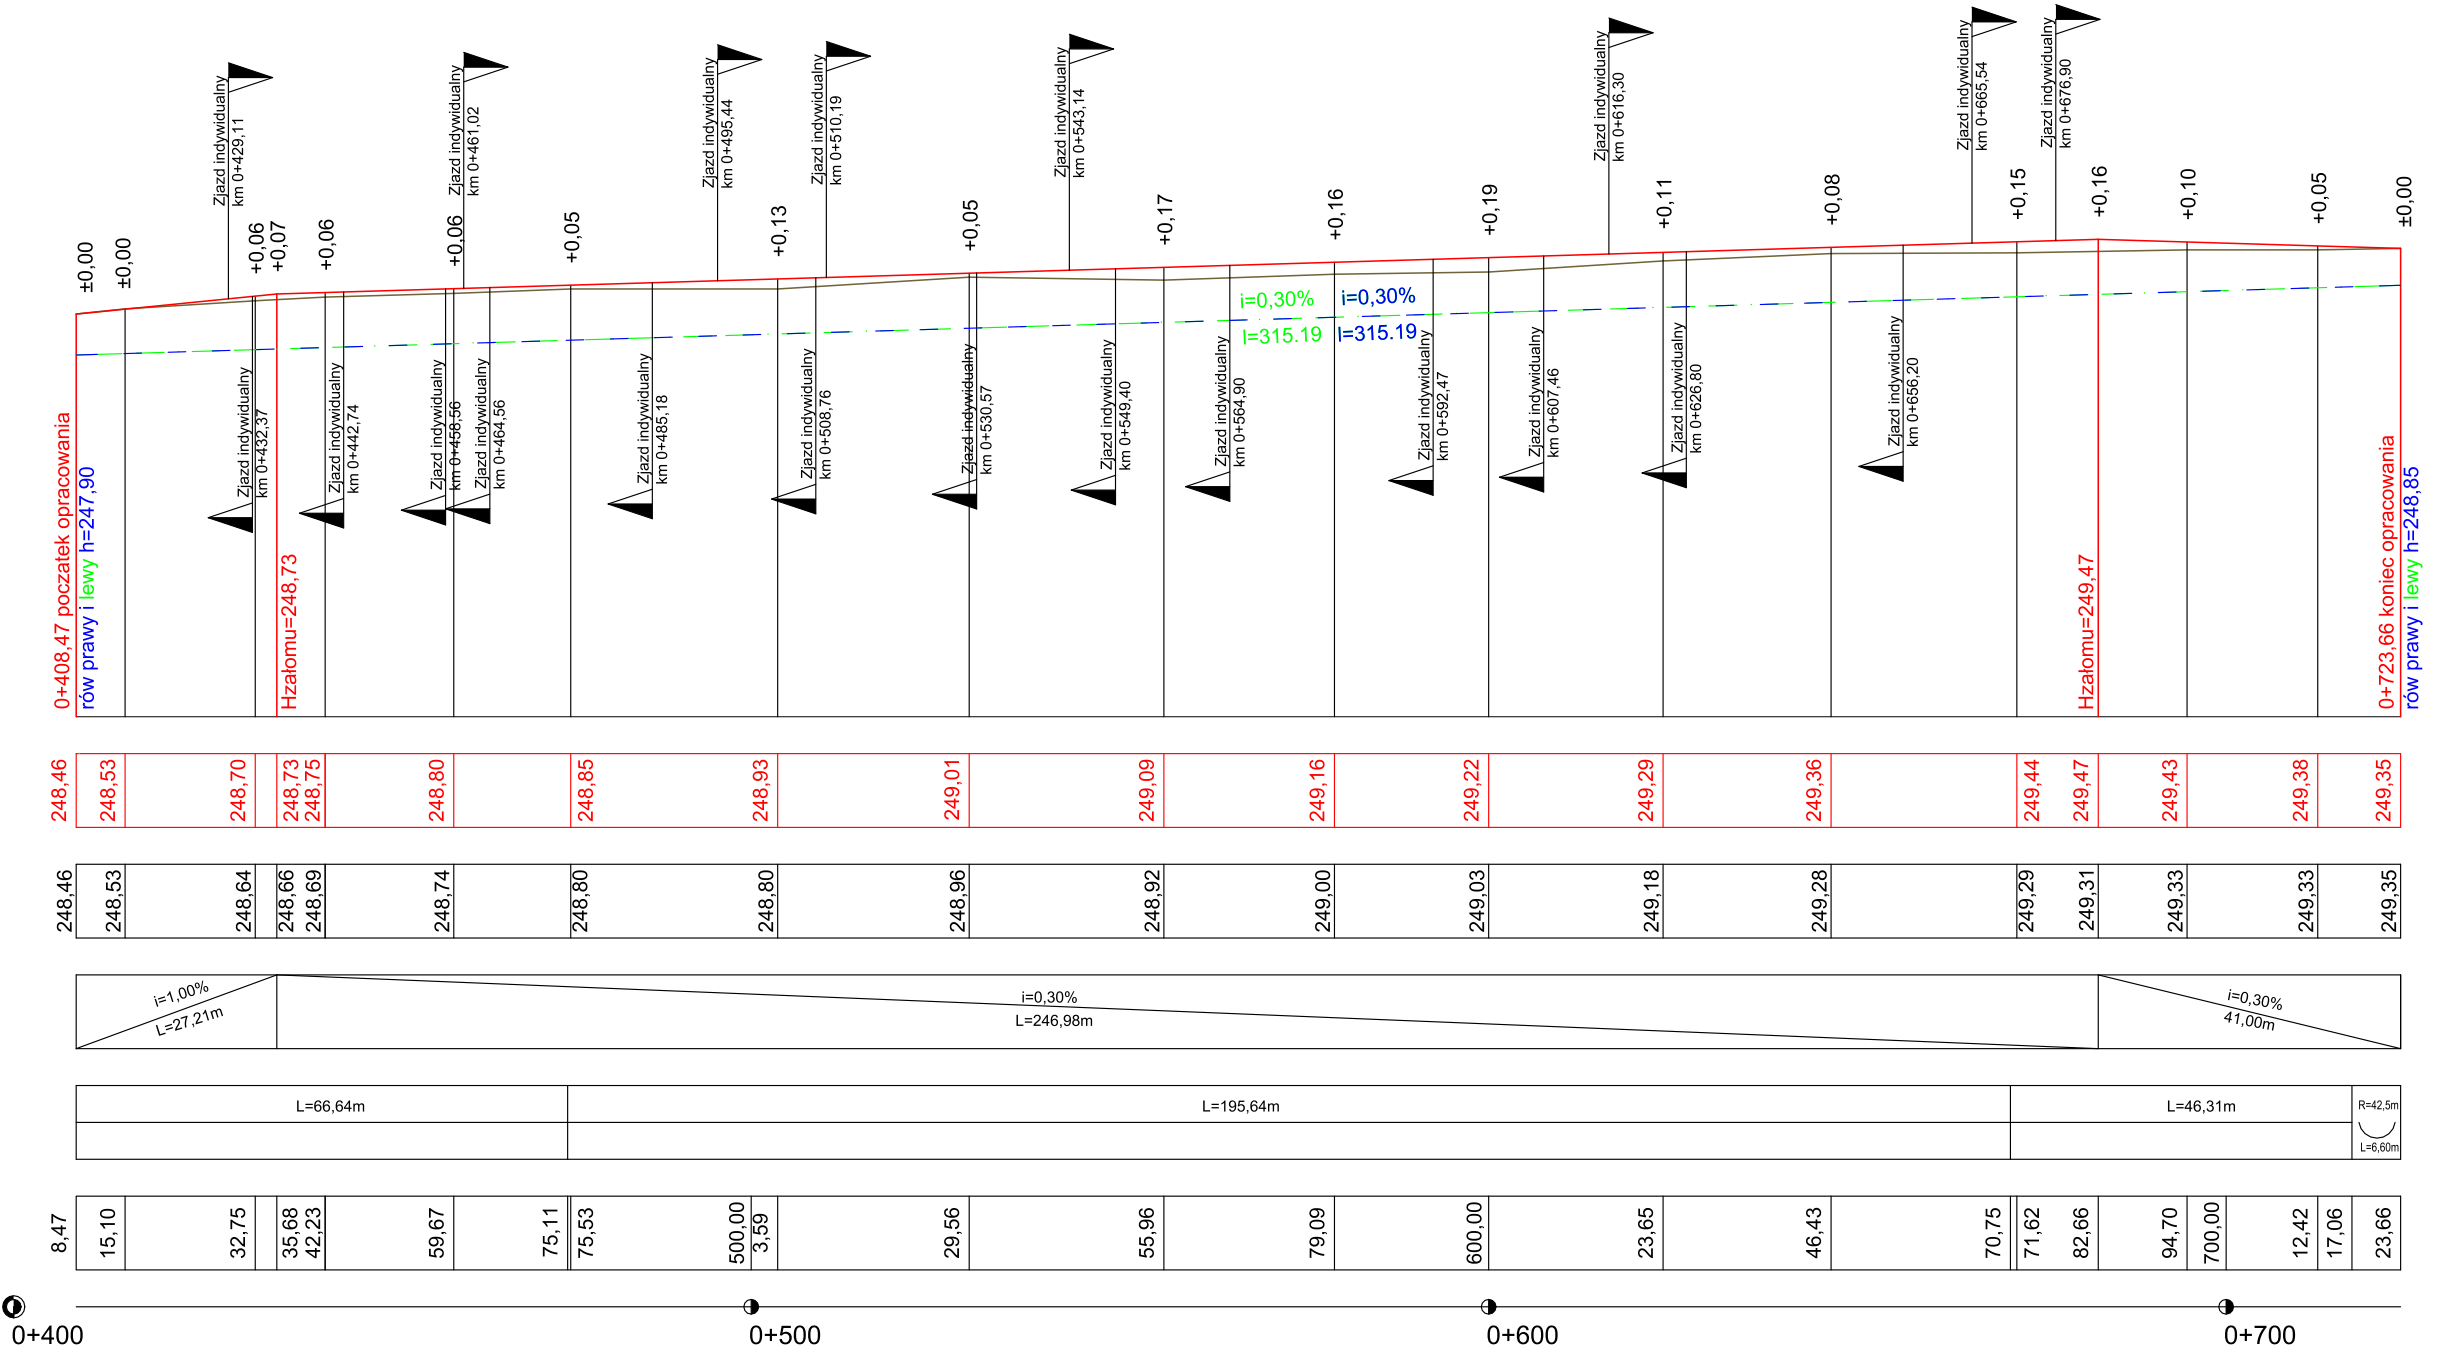

Inwestor:	Powiat Szydłowiecki Plac Marii Konopnickiej 7; 26-500 Szydłowiec		
Stadium:	VIA INŻYNIERIA ŁĄDOWA IGOR DERPIŃSKI ul. Marii Curie - Skłodowskiej 14; 27 - 200 Starachowice tel. 720 804 239 email: via.igor.derpinski@gmail.com		
	Zamierzenie budowlane:		
PROJEKT TECHNICZNY	Przebudowa drogi powiatowej nr 4017 W Barak - Sadek - Stacja PKP Szydłowiec w miejscowości Barak"		
Branża:	Tytuł rysunku: PROFIL PODŁUŻNY		
Data:	Skala:	Nr rysunku:	
07.2022r.	1:100/1:1000	PT.3	
Stanowisko:	Imię i nazwisko	Uprawnienia	Podpis
Projektant	Krzysztof Borkiewicz	Uprawnienia budowlane nr ewid. KL-318/94 Sporządzanie projektów budowl drog i nawierzchni lotniskowych	
Opracował	mgr inż. Anna Sikora		
Opracował	mgr inż. Igor Derpiński		