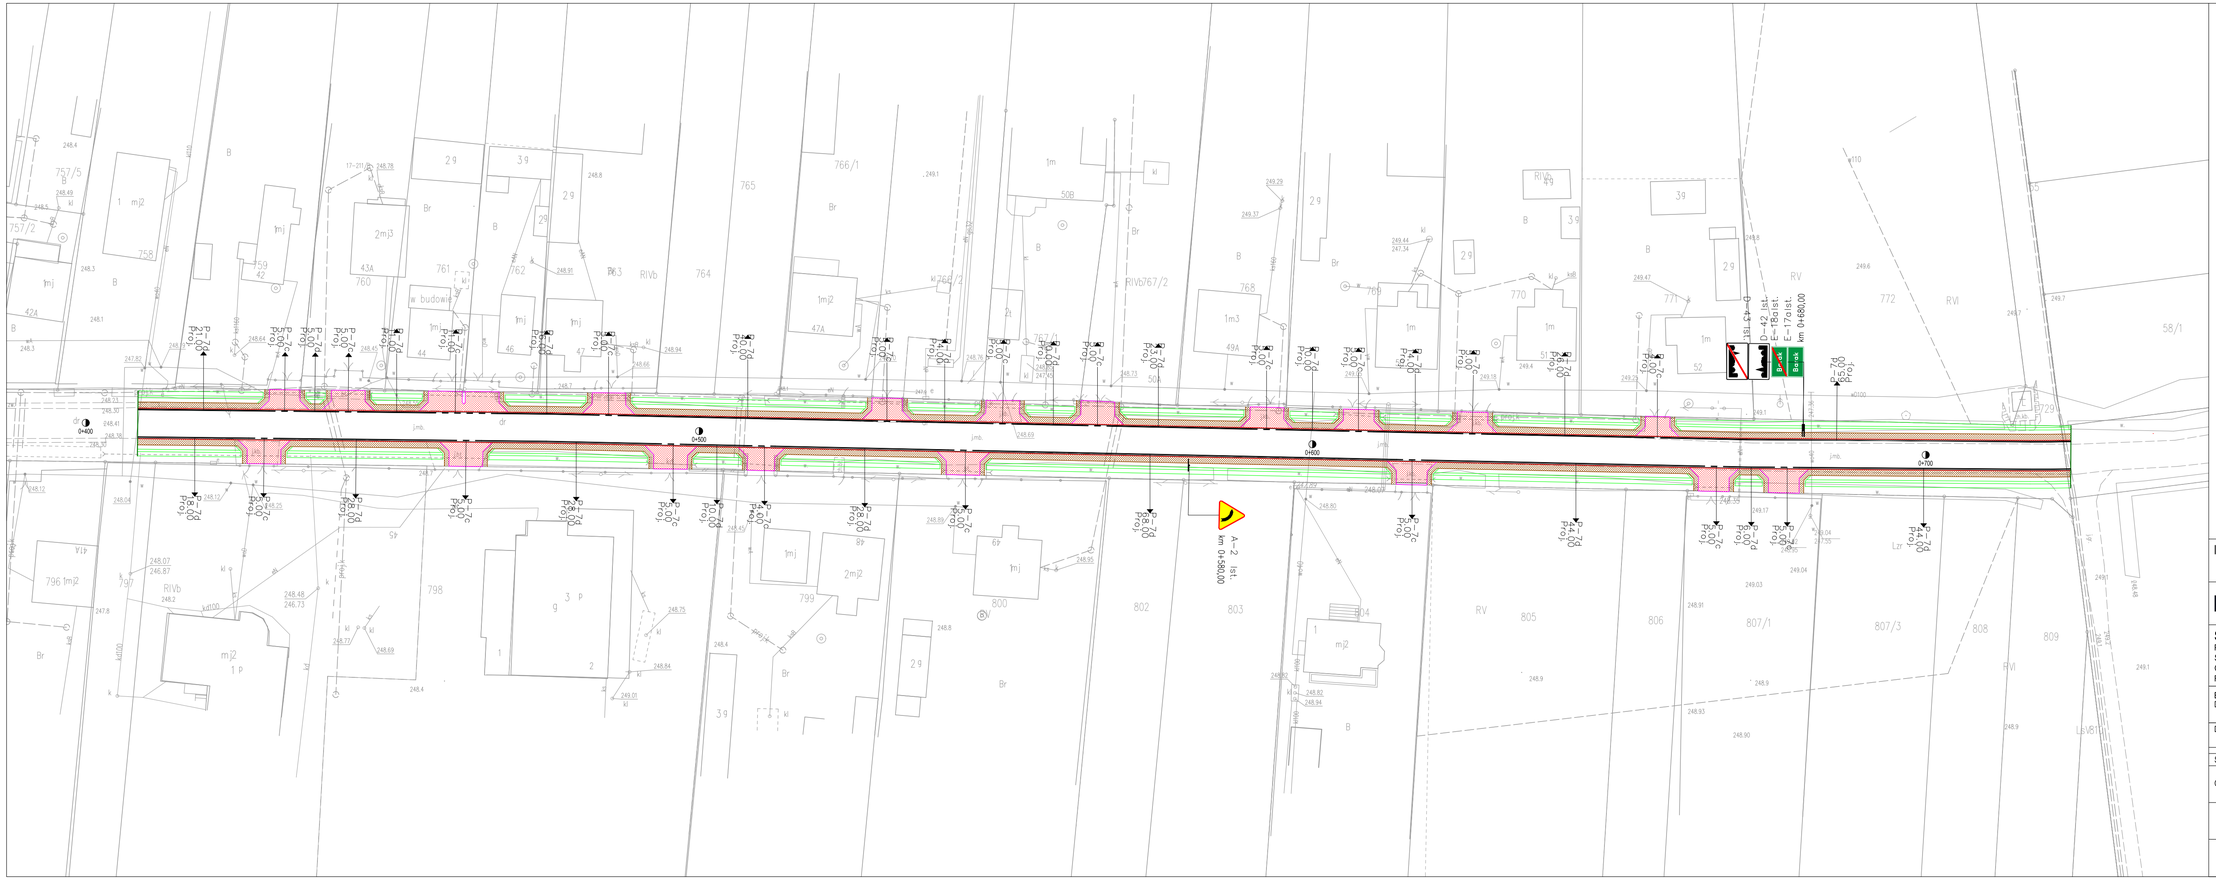

ZESTAWIENIE PROJEKTOWANEGO OZNAKOWANIAPOZIOMEGO				
SYMBOL	DŁUGOŚĆ	Powierzchnia	STAN	Powierzchnia_na _mb
P-7d	529.0000	63.7320	Proj.	0.12m2/mb
P-7c	99.0000	5.9700	Proj.	0.06m2/mb

ZESTAWIENIE ISTNIEJCEGO OZNAKOWANIA PIONOWEGO					
Symbol	Stan	Wielkość	Odblaskowość	Dodatkowe	Ilość
A–2	Proj.	Średnie	I Generacja		1
D–42	Proj.	Średnie	I Generacja		1
D–43	Proj.	Średnie	I Generacja		1
E–17o	Proj.	Średnie	I Generacja		1
E–18o	Proj.	Średnie	I Generacja		1

Inwestor: Powiat Szydłowiecki
Plac Marii Konopnickiej 7; 26-500 Szydłowiec

VIA INŻYNIERIA LĄDOWA IGOR DERPIŃSKI
ul. Marii Curie - Skłodowskiej 14; 27 - 200 Starachowice
tel. 720 804 239 email: via.igor.derpinski@gmail.com

Stadium: PROJEKT STAŁEJ ORGANIZACJI RUCHU

Zamierzenie budowlane:
Przebudowa drogi powiatowej nr 4017 W Barak - Sadek - Stacja PKP Szydłowiec w miejscowości Barak"

Branża: Drogowa

Tytuł rysunku:
PLAN SYTUACYJNY

Data:	Skala:		Nr rysunku:
07.2022r.	1:500		2

Stanowisko:	Imię i nazwisko:	Uprawnienia:	Podpis:
Opracował:	mgr inż. Igor Derpiński		