



PRZEKRÓJ KONSTRUKCYJNY
SKALA 1:50

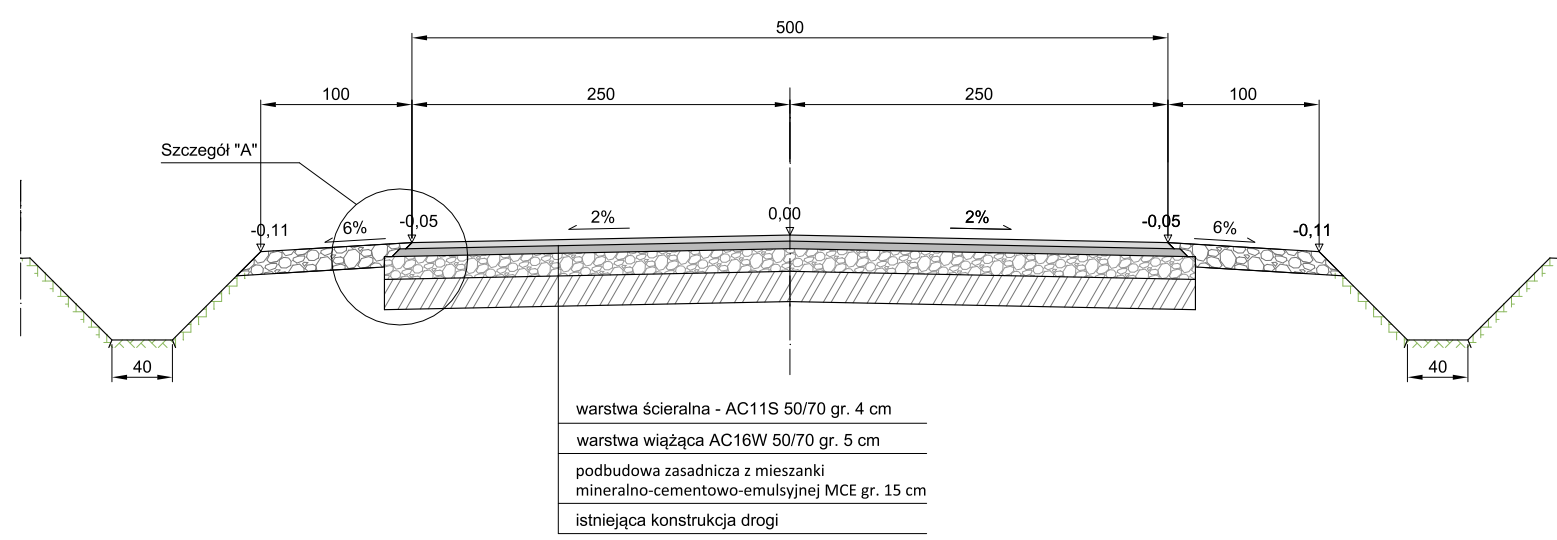

Szczegół "A"
SKALA 1:25

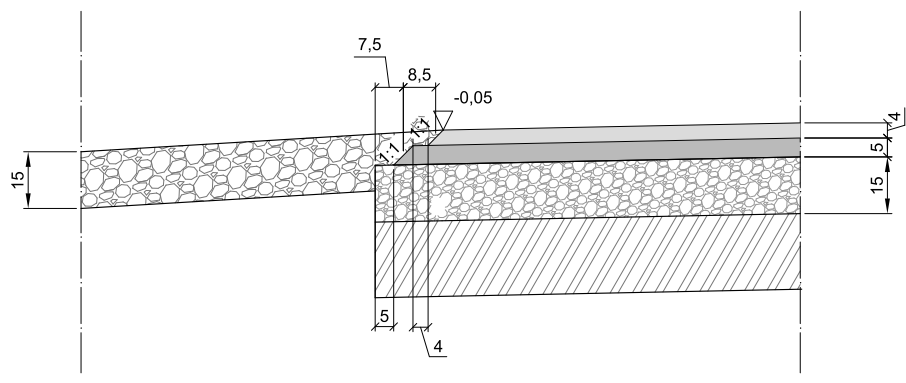

Inwestor: Powiat Szydłowiecki Plac Marii Konopnickiej 7; 26-500 Szydłowiec			
		VIA INŻYNIERIA LĄDOWA IGOR DERPIŃSKI ul. Marii Curie - Skłodowskiej 14; 27 - 200 Starachowice tel. 720 804 239 email: via.igor.derpinski@gmail.com	
Stadium: PROJEKT TECHNICZNY	Zamierzenie budowlane: Przebudowa drogi powiatowej nr 4017 W Barak - Sadek - Stacja PKP Szydłowiec w miejscowości Barak		
Branża: Drogowa	Tytuł rysunku: PRZEKROJE KONSTRUKCYJNE		
Data: 07.2022r.	Skala: 1:50/1:25		Nr rysunku: PT.4
Stanowisko:	Imię i nazwisko:	Uprawnienia:	Podpis:
Projektant	Krzysztof Borkiewicz	Uprawnienia budowlane nr ewid. KL-318/94 Sporządzanie projektów budowl dróg i nawierzchni lotniskowych	
Opracował	mgr inż. Anna Sikora		
Opracował	mgr inż. Igor Derpiński		