

# MAPA DO CELÓW PROJEKTOWYCH

Nr ewidencji zgłoszenia	GN.6642.1.378.2021	
Miejscowość	Szydłowiec ul. Kosciuszki 17D	
Jednostka ewidencyjna	identyfikator	14.3005_4
	nazwa	Szydłowiec - miasto
Obszr ewidencyjny	identyfikator	14.3005_4.0001
	nazwa	Szydłowiec
Skala mapy	1:500	
Układ współrzędnych	prostokątnych płaskich	PL 2000
	wysokości	PL-KR09B6-NH

Granice obszaru, który był przedmiotem aktualizacji

Dane podmiotu:  
 EMB EWA BILSKA  
 26-502 JASTRZĄB, GĄSAWY RZĄDOWE 47

PCB Dystrybucja S.A.  
 adres: Skarżysko-Kamienna  
 ul. Chłopskiej 5 Skarżysko

Starostwo Karn., ul. Rejowska 95  
 1) z dnia 09.10.2021 r. 2) z dnia 03.08.2020 r.


Dane wykonawcy:

WAŻNOŚĆ NINIEJSZEJ DOKUMENTACJI  
 PROJEKTOWEJ UZGADNIA SIĘ  
 NA OKRES 6 lat  
 DZIA 25.02.22... PROTOKÓŁ NR. 11...  
 1

Gąsawy Rządowe, dnia 10.05.2021r.

Oznaczenie i informacje o służebnościach gruntowych mających wpływ na zagospodarowanie gruntów, zlokalizowanych w granicach projektowanej inwestycji	brak służebności
Miejscowy plan zagospodarowania przestrzennego uchwałą Rady Miejskiej nr 212/XLII/09z dnia 23.09.2009	
Nieprzekraczalna linia zabudowy	
Linia rozgraniczająca teren o różnym przeznaczeniu	
Teren zabudowy mieszkaniowej średniomiejskiej z usługami	Ms,U
Tereny zabudowy usługowej	U
Tereny dróg lokalnych	KDL

Jestem świadomy odpowiedzialności karnej za złożenie fałszywego oświadczenia.  
 Identyfikator ewidencyjny materiału zasobu - operatu technicznego: P.1430.2021.635  
 Organ prowadzący PZOK: Starosta Szydłowiecki  
 Wykonawca pracy EMB Ewa Bilaska 26-502 Jastrzęb Gąsawy Rządowe 47  
 Kierownik prac: Piotr Koszewski, nr uprawnień 20492  
 Pozytywny protokół weryfikacji nr GN.6642.1.387.2021\_1 z dnia 03.08.2020r.

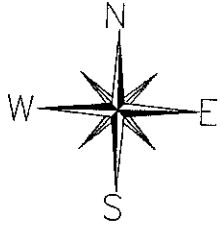


## LEGENDA:

- ISTNIEJĄCA NAWIERZCHNIA Z BETONOWEJ KOSTKI BRUKOWEJ
- PROJEKTOWANA NAWIERZCHNIA Z BETONOWEJ KOSTKI BRUKOWEJ
- ZIELEŃ NISKA i WYSOKA
- LINIE WYDZIAŁAJĄCE BROJE POŻAROWĄ (ze specjalistycznej farby drogowej)

## ZESTAWIENIE POWIERZCHNI:

- POWIERZCHNIA TERENU INWESTYCJI: 3149,0 m<sup>2</sup> (100%)
- POWIERZCHNIA ZABUDOWY: (368,77+370,76)=739,53 m<sup>2</sup> (23,48%<30%)
- POWIERZCHNIA UTWARDZONA: (1190,52+310,83+239,60)=1740,95 m<sup>2</sup> (55,29%)
- POWIERZCHNIA BIOLOGICZNE CZYNNA: 668,74 m<sup>2</sup> (21,24%>20%)
- INTENSYWNOŚĆ ZABUDOWY: ~0,70<0,75

Załącznik do Uchwały Nr XXXVII / 238 / 2022  
 Rady Powiatu w Szydłowcu z dnia 30 listopada 2022r.

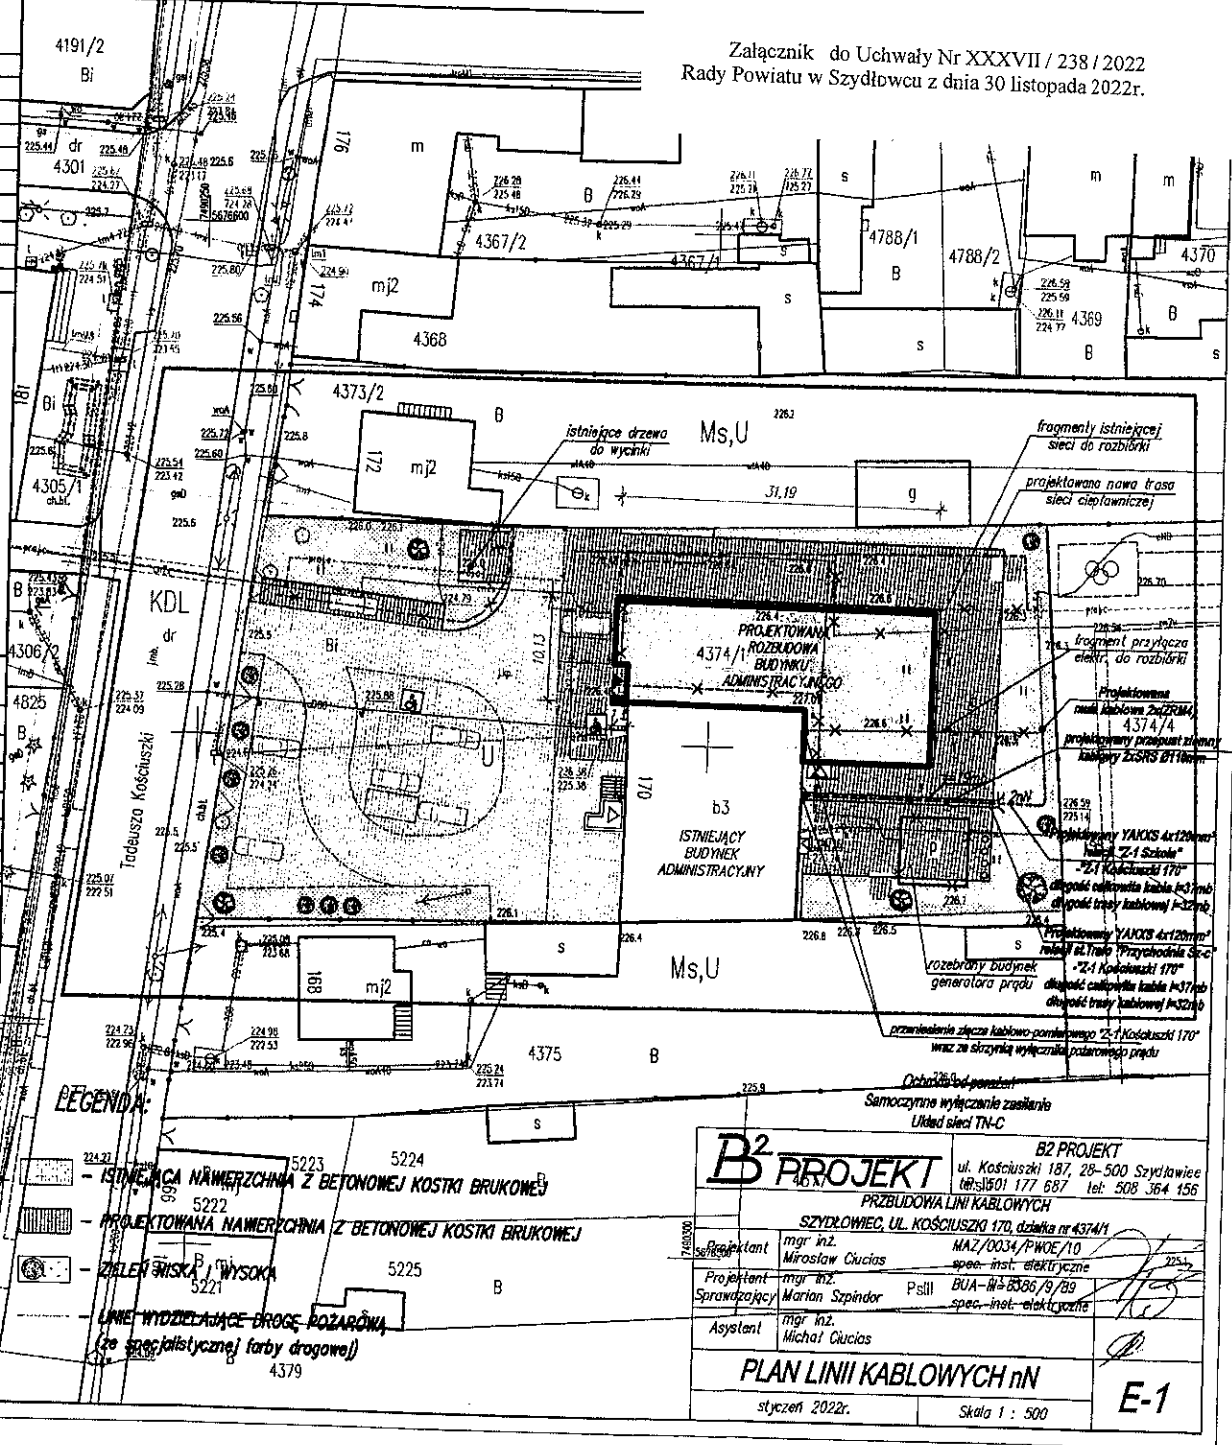

<b>B<sup>2</sup> PROJEKT</b>		B2 PROJEKT	
ul. Kosciuszki 187, 28-500 Szydłowiec		ul. Kosciuszki 187, 28-500 Szydłowiec	
tel: 501 177 667		tel: 508 364 156	
PRZEBUDOWA LINII KABLOWYCH			
SZYDŁOWIEC, UL. KOSCIUSZKI 17D, działka nr 4374/1			
Projektant	mgr inż. Mirosław Clucias	MAZ/0034/PWOE/10	
Projektant	mgr inż. Marian Szpindor	spec.-inst.-elektryczne	
Sprawdzający	mgr inż. Marian Szpindor	PsII BUA-W-3536/9/B9	
Asystent	mgr inż. Michał Clucias	spec.-inst.-elektryczne	
<b>PLAN LINII KABLOWYCH nN</b>			
styczeń 2022r.		Skala 1 : 500	

E-1