Projekt zagospodarowania terenu skala 1:500

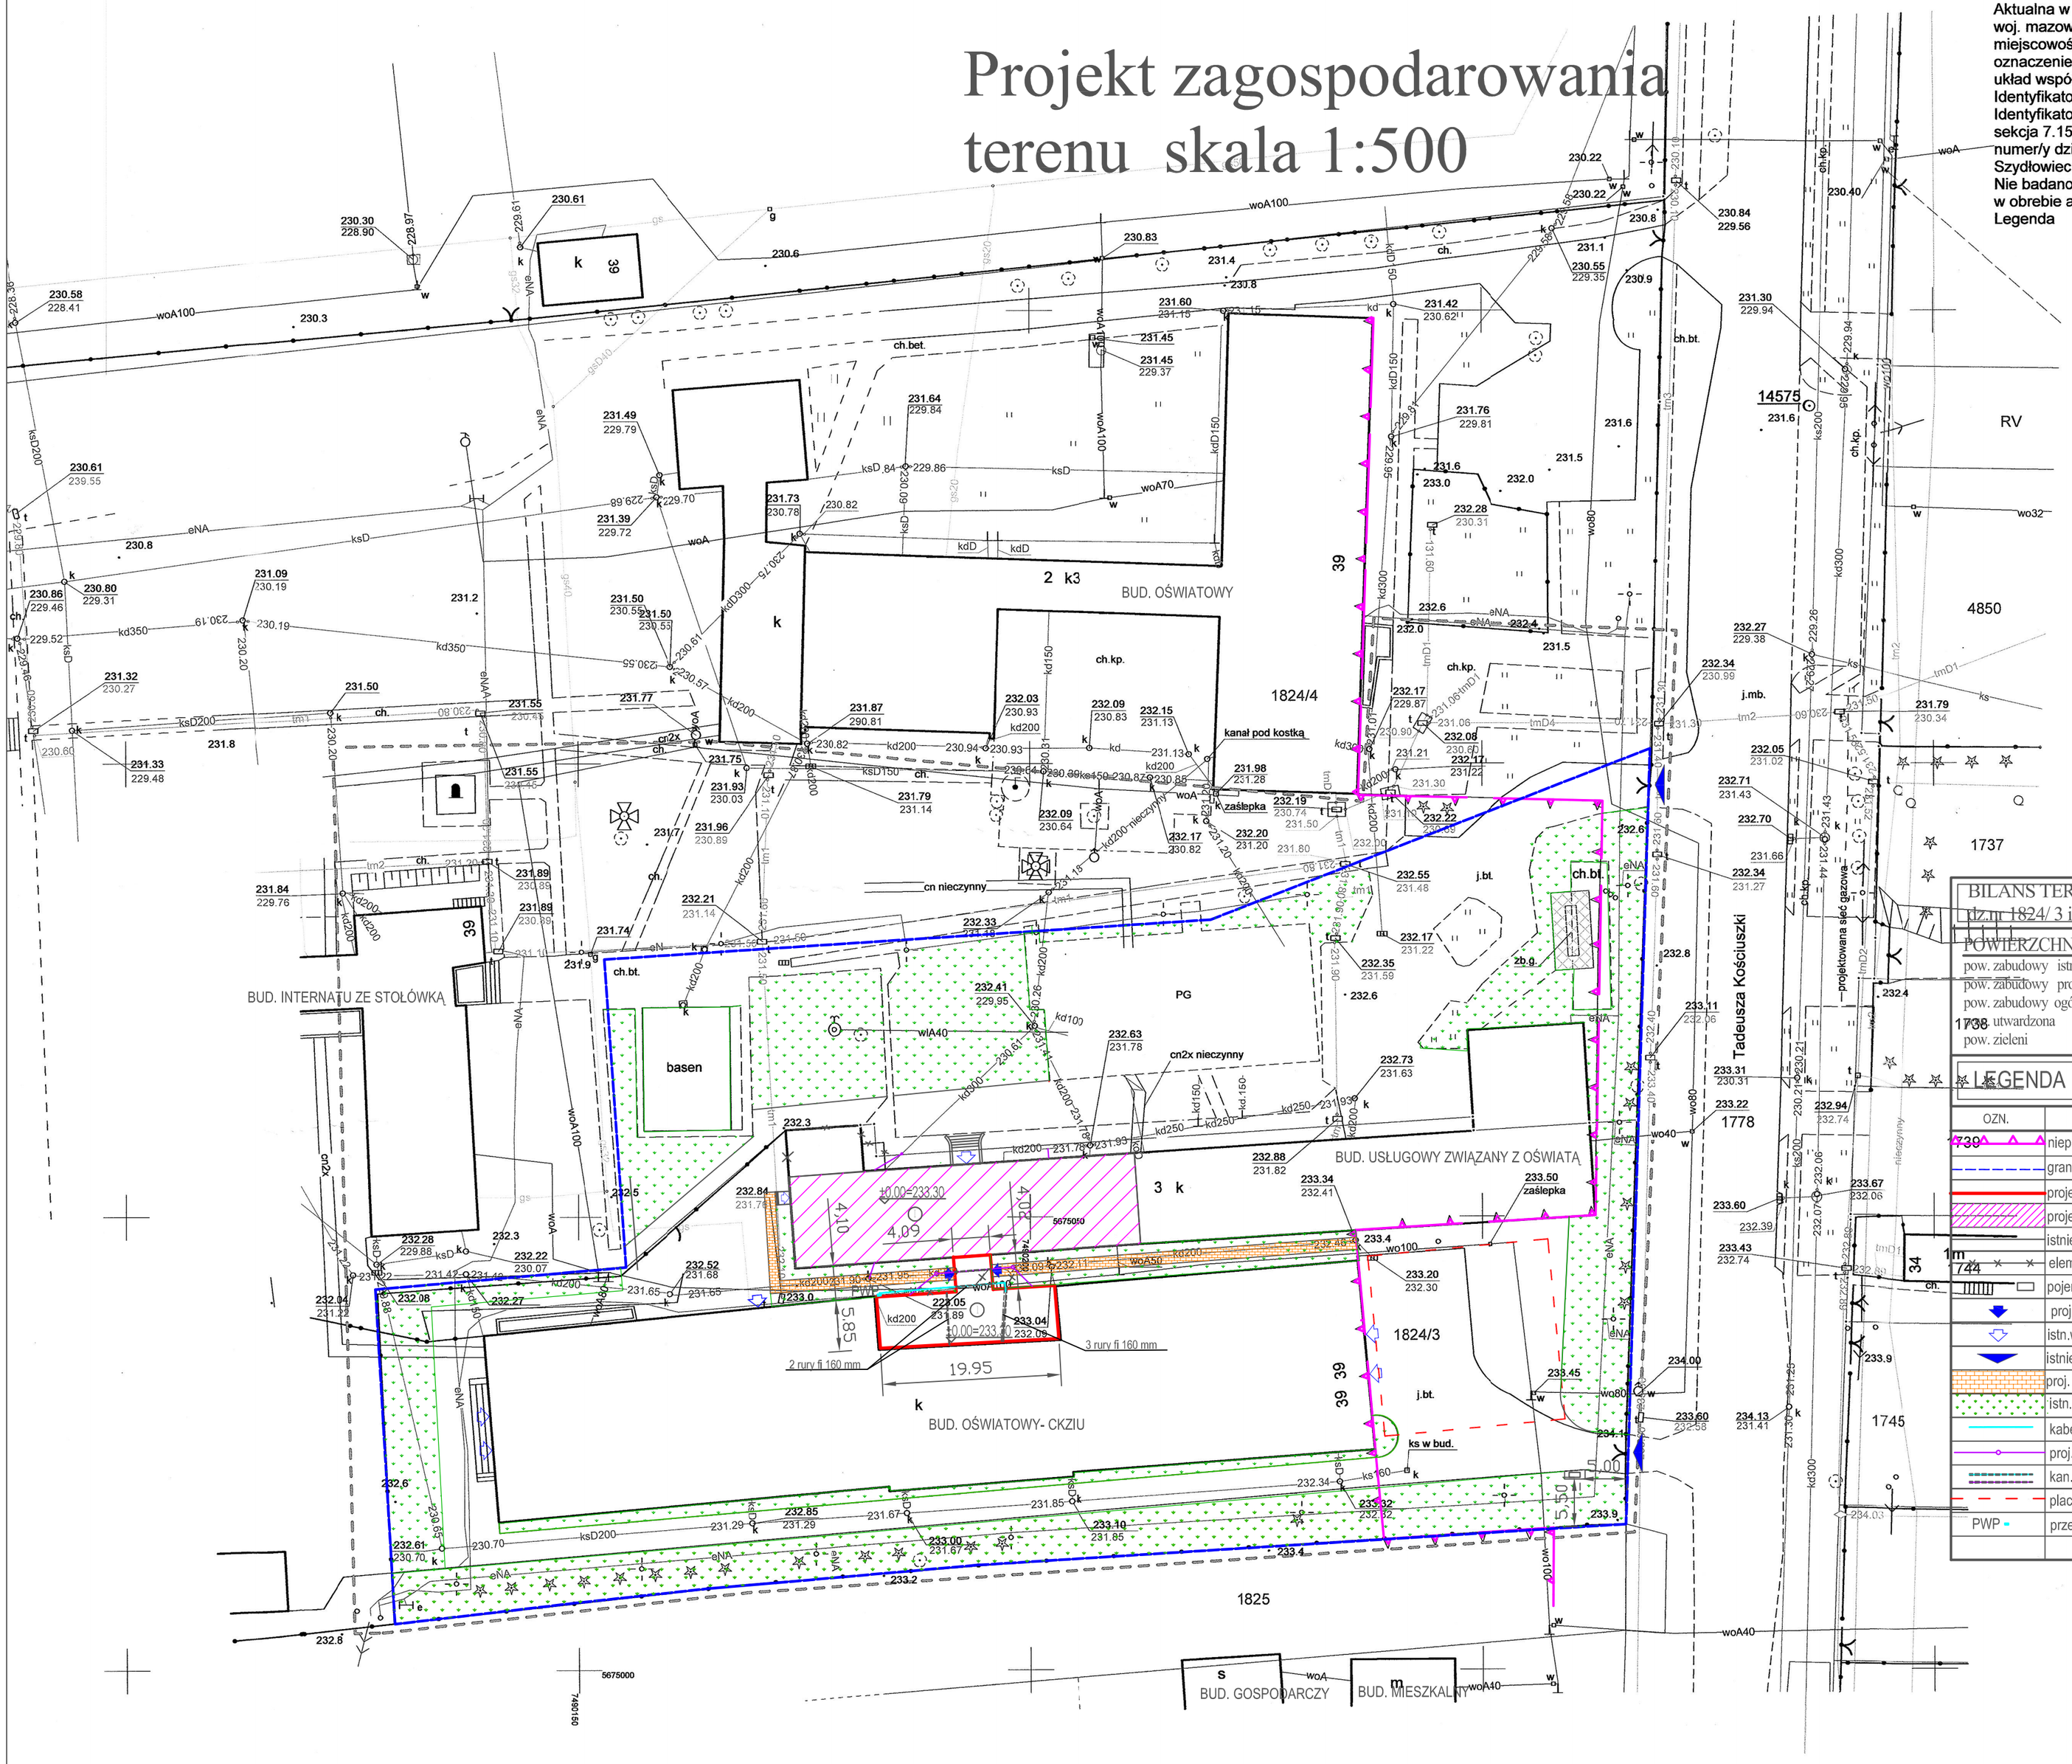

MAPA DO CELÓW PROJEKTOWYCH SKALA 1:500
Aktualna w granicach lokalizacji oznaczonej kolorem czerwonym
woj. mazowieckie, pow. szydłowiecki, gm. Szydłowiec
miejscowość:Szydłowiec
oznaczenie kancelaryjne: GN.6642.1.847.2015
układ współrzędnych płaskich: PL-2000 układ współrzędnych wysokości: Kronsztadt 86
Identyfikator i nazwa jednostki ewidencyjnej: 143005_4- Szydłowiec
Identyfikator i nazwa obrębu ewidencyjnego: 143005_4.0001- Szydłowiec
sekcja 7.151.19.24.4.4
numer/y działki/ek: 1824/4, 1824/3
Szydłowiec 17 sierpnia 2015 r.
Nie badano księgi wieczystej w zakresie służebności gruntowej
w obrebie aktualizowanego terenu.
Legenda

- -granica aktualizacji
- - nieprzekraczalna linia zabudowy
- - projektowana sieć gazowa wraz z przyłączami
- zb.g. - projektowany zbiornik podziemny gazu
- ks w bud. - studzienka kanalizacji sanitarnej w budowie
- - kanał pod kostką

NORTH

670601611
USŁUGI GEODEZYJNE
Leszek Tokarski
26-500 Szydłowiec ul. Iłżecka 10
NIP 799-101-44-25

GEODETA UPRAWNIONY
Leszek Tokarski
świadectwo nr 11223
26-500 Szydłowiec ul. Iłżecka 10
Tel. [illegible]

Poświadcza się, że niniejszy dokument został opracowany w wyniku prac geodezyjnych i kartograficznych, których rezultaty zawiera operat techniczny wpisany do ewidencji materiałów państwowego zasobu geodezyjnego i kartograficznego

Organ prowadzący państwowy zasób geodezyjny i kartograficzny	STAROSTA SZYDŁOWIECKI
Identyfikator ewidencyjny materiału zasobu - operatu technicznego	P.1430. 2015. 738
Data wpisania operatu technicznego do ewidencji materiałów zasobu	2015 -09- 02
Imię, nazwisko i podpis osoby reprezentującej organ	STAROSTY Grażyna Niewadzisz Inspektor Wydziału Geodezji, Kartografii Katastru i Nieruchomości

BILANS TERENU
dz.nr 1824/ 3 i część dz. nr 1824/4

POWIERZCHNIA TERENU		930 m²	100%
pow. zabudowy istn.	-	3086,00 m²	33,18 %
pow. zabudowy proj.	-	16,60m²	0,001 %
pow. zabudowy ogółem	-	3102,6m²	33,19 %
pow. utwardzona	-	3784,1m²	40,68 %
pow. zieleni	-	2414,3m²	26,13 %

LEGENDA

OZN.	
739	nieprzekraczalna linia zabudowy
	granica terenu
	projektowana rozbudowa
	projektowana przebudowa
	istniejąca zabudowa
	elementy do wyburzenia
	pojemnik do gromadzenia odpadów stałych
	proj.wejścia do budynku
	istn.wejścia do budynku
	istniejący wjazdy
	proj. utwardzone dojścia - kostka betonowa gr. 6 cm
	istn.zieleń
	kabel zasilający do przełożenia wg odrębnego oprac.
	proj. kan. deszczowa wg odrębnego opracowania
	kan. deszczowa i kabel zasilający w rurze ochronne
	plac manewrowy 20x 20 m dla straży poż.
PWP	przeciwpożarowy wyłacznik prądu

OBIEKT	BUDYNEK GIMNAZJUM SPECJALNEGO I CKUIZ
ADRES	Szydłowiec; ul. Kościuszki 39 dz.1824/ 3 i część dz. 1824/ 4
TEMAT	Projekt zagospodarowania terenu

Skala 1: 500	Data 12.2015	Arkusz
PROJEKTOWAŁ	UPRAWNIENIA	PODPIS 1
mgr inż.arch. Konrad Brejtkop	67/69	
SPRAWDZIŁ		
mgr inż.arch. Jacek Kapusta	137 /86	