


stanowi integralną część decyzji  
Starosty Szydłowieckiego  
z dn. 15.11.2023r.  
Nr. CD. 6859.23.2023.TB

STAROSTWO POWIATOWE  
W SZYDŁOWCU  
Wydział Geodezji, Kartografii  
i Katastru i Nieruchomości  
Z up. Starosty  
Grzegorz Słepniewski  
Inżynier Wydziału Geodezji, Kartografii  
i Katastru i Nieruchomości  
25-700 Szydłowiec, ul. Kosciuszki 170

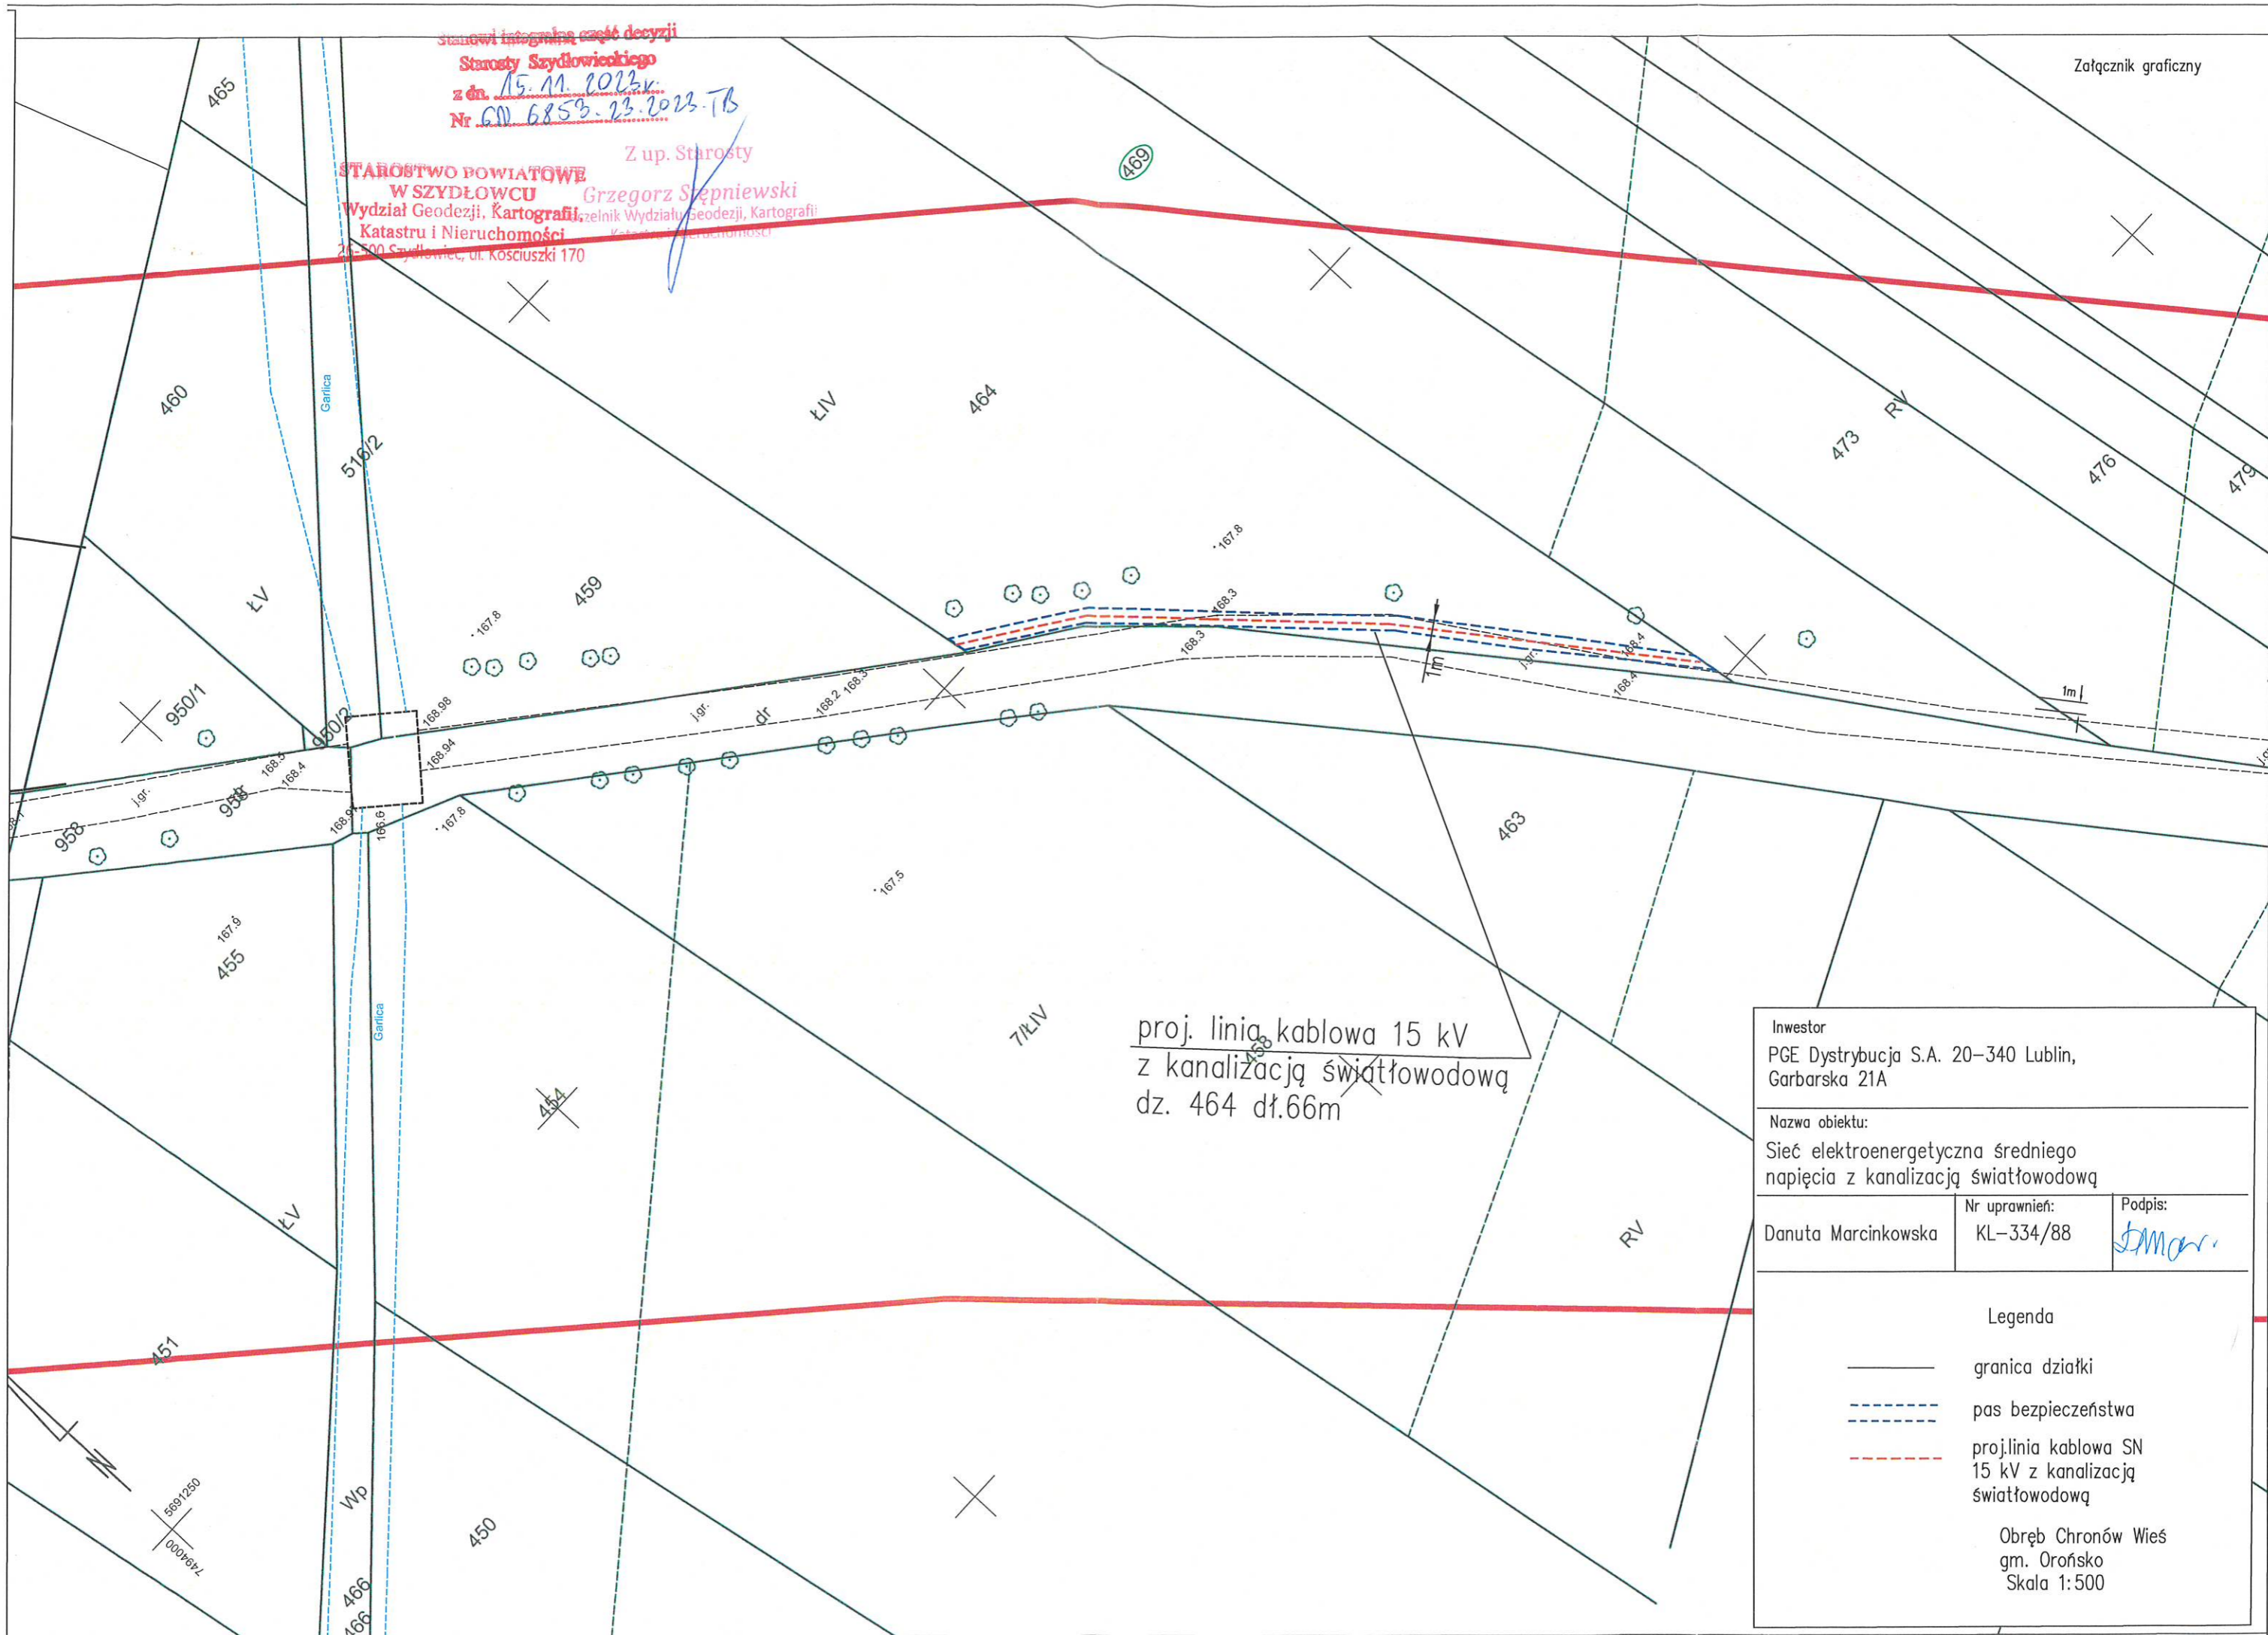

proj. linia kablowa 15 kV  
z kanaliczacją światłowodową  
dz. 464 dł.66m

|   |                            |                                   |
|---|----------------------------|-----------------------------------|
| Inwestor<br>PGE Dystrybucja S.A. 20-340 Lublin,<br>Garbarska 21A  |                            |                                   |
| Nazwa obiektu:<br>Sieć elektroenergetyczna średniego<br>napięcia z kanaliczacją światłowodową   |                            |                                   |
| Danuta Marcinkowska   | Nr uprawnień:<br>KL-334/88 | Podpis:<br><i>D. Marcinkowska</i> |
| <p>Legenda</p> <p>— granica działki</p> <p>--- pas bezpieczeństwa</p> <p>--- proj.linia kablowa SN<br/>15 kV z kanaliczacją<br/>światłowodową</p> <p>Obręb Chronów Wieś<br/>gm. Orońsko<br/>Skala 1:500</p> |                            |                                   |